

CỘNG HOÀ XÃ HỘI CHỦ NGHĨA VIỆT NAM

ĐỘC LẬP - TỰ DO - HẠNH PHÚC

# HỒ SƠ THIẾT KẾ BẢN VẼ THI CÔNG

CÔNG TRÌNH: BỆNH VIỆN LAO VÀ BỆNH PHỔI QUY NHƠN

HẠNG MỤC: SỬA CHỮA TƯỜNG RÀO

ĐỊA ĐIỂM XD: SỐ 07 HỒ ĐẮC DI - PHƯỜNG QUY NHƠN BẮC - TỈNH GIA LAI

Đơn vị thiết kế: C.Ty TNHH TƯ VẤN XÂY DỰNG TRƯỜNG THÀNH

GIA LAI, NĂM 2026

**CỘNG HOÀ XÃ HỘI CHỦ NGHĨA VIỆT NAM**

**ĐỘC LẬP - TỰ DO - HẠNH PHÚC**

**CÔNG TRÌNH: BỆNH VIỆN LAO VÀ BỆNH PHỔI QUY NHƠN**

**HẠNG MỤC: SỬA CHỮA TƯỜNG RÀO**

**ĐỊA ĐIỂM XD: SỐ 07 HỒ ĐẮC DI - PHƯỜNG QUY NHƠN BẮC - TỈNH GIA LAI**


**CHỦ ĐẦU TƯ**

**BỆNH VIỆN LAO VÀ BỆNH PHỔI QUY NHƠN**


**ĐƠN VỊ THIẾT KẾ**

**CÔNG TY TNHH TƯ VẤN XÂY DỰNG TRƯỜNG THÀNH**

# **BẢN VẼ HIỆN TRẠNG**

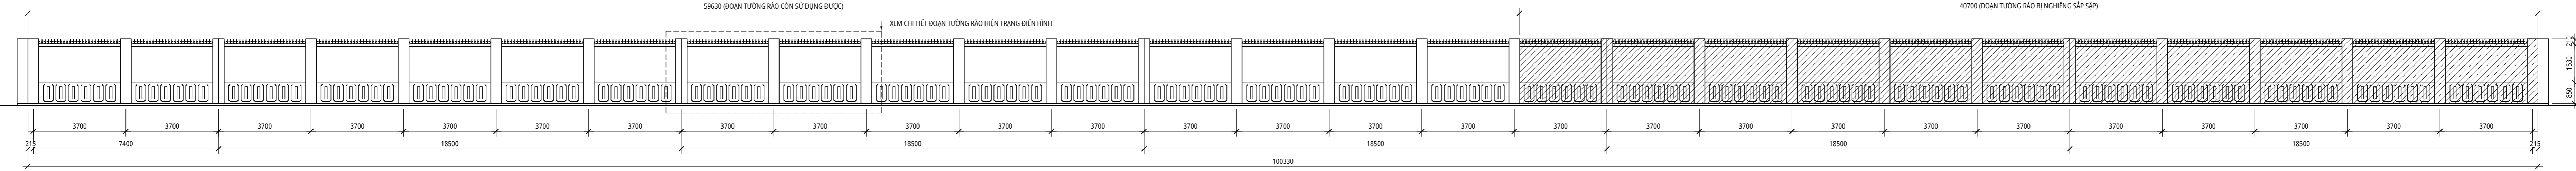

**MẶT ĐỨNG ĐOẠN TƯỜNG RÀO HIỆN TRẠNG MẶT SAU GIÁP LÂM TRƯỜNG BỊ HƯ HỎNG**

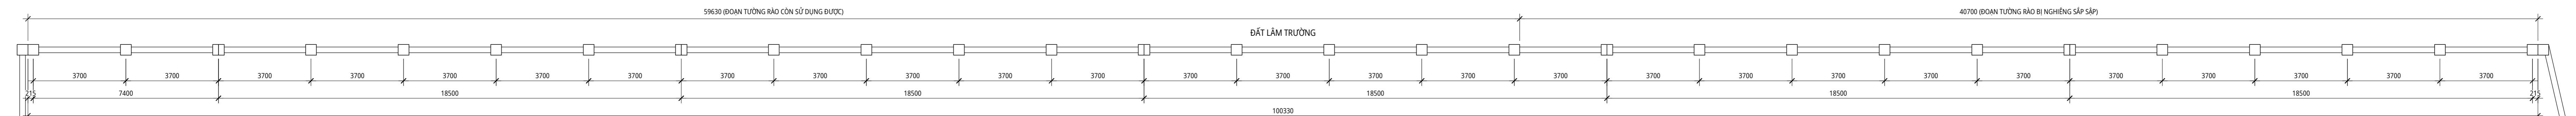

**MẶT BẰNG ĐOẠN TƯỜNG RÀO HIỆN TRẠNG MẶT SAU GIÁP LÂM TRƯỜNG BỊ HƯ HỎNG**

**THUYẾT MINH HIỆN TRẠNG:**  
 - ĐOẠN TƯỜNG RÀO MẶT SAU GIÁP ĐẤT LÂM TRƯỜNG CÓ CHIỀU DÀI 100,33m, TRONG ĐÓ:  
 + ĐOẠN TƯỜNG RÀO CÒN SỬ DỤNG ĐƯỢC CÓ CHIỀU DÀI 59,63m;  
 + ĐOẠN TƯỜNG RÀO BỊ NGHIÊNG SẤP SẬP CÓ CHIỀU DÀI 40,70m;  
 - TRỤ TƯỜNG RÀO BẰNG BTCT, BÊN NGOÀI XÂY BẠ GẠCH;  
 - TƯỜNG RÀO XÂY GẠCH KÍN;

BỆNH VIỆN LAO & BỆNH PHỔI



BỆNH VIỆN TÂM THẦN

SỬA ĐỔI		
LẦN	NGÀY	XÁC NHẬN
CÔNG TRÌNH:		
BỆNH VIỆN LAO VÀ BỆNH PHỔI QUY NHƠN		
HẠNG MỤC:		
SỬA CHỮA TƯỜNG RÀO		
CHỦ ĐẦU TƯ:		
BỆNH VIỆN LAO VÀ BỆNH PHỔI QUY NHƠN		
ĐƠN VỊ TƯ VẤN THIẾT KẾ:		
CÔNG TY TNHH TƯ VẤN XÂY DỰNG TRƯỜNG THÀNH		
<small>ĐỊA CHỈ: 155 NGÕ MÂY - P. QUY NHƠN NAM - T. GIA LAI          ĐIỆN THOẠI: 0914.100.929          EMAIL: truongthanh155@gmail.com</small>		
GIÁM ĐỐC		
<i>[Signature]</i>		
KS: DƯƠNG NGỌC LUẬN		
CHỦ TRÌ THIẾT KẾ		
<i>[Signature]</i>		
KTS: TRẦN QUỐC TUẤN		
THIẾT KẾ		
<i>[Signature]</i>		
KTS: TRẦN QUỐC TUẤN		
VẼ		
<i>[Signature]</i>		
KS: NGUYỄN XUÂN TIẾN		
KIỂM TRA		
<i>[Signature]</i>		
KS: DƯƠNG NGỌC LUẬN		
TÊN BẢN VẼ:		
ĐOẠN TƯỜNG RÀO HIỆN TRẠNG MẶT SAU GIÁP LÂM TRƯỜNG BỊ HƯ HỎNG		
HỒ SƠ:	HOÀN THÀNH	
T.K.B.V.T.C	2026	
TỶ LỆ: .....	HT-01/04	

SỬA ĐỔI		
LẦN	NGÀY	XÁC NHẬN

**CÔNG TRÌNH:**  
BỆNH VIỆN LAO VÀ BỆNH PHỔI QUY NHƠN

**HẠNG MỤC:**  
SỬA CHỮA TƯỜNG RÀO

**CHỦ ĐẦU TƯ:**  
BỆNH VIỆN LAO VÀ BỆNH PHỔI QUY NHƠN

**ĐƠN VỊ TƯ VẤN THIẾT KẾ:**  
**CÔNG TY TNHH TƯ VẤN XÂY DỰNG TRƯỜNG THÀNH**  
ĐỊA CHỈ: 155 NGÕ MÂY - P. QUY NHƠN NAM - T. GIA LAI  
ĐIỆN THOẠI: 0914.100.929  
EMAIL: truongthanh155@gmail.com

**GIÁM ĐỐC**  
*[Signature]*  
KS: DƯƠNG NGỌC LUẬN

**CHỦ TRÌ THIẾT KẾ**  
*[Signature]*  
KTS: TRẦN QUỐC TUẤN


**THIẾT KẾ**  
*[Signature]*  
KTS: TRẦN QUỐC TUẤN

**VẼ**  
*[Signature]*  
KS: NGUYỄN XUÂN TIẾN


**KIỂM TRA**  
*[Signature]*  
KS: DƯƠNG NGỌC LUẬN

**TÊN BẢN VẼ:**  
ĐOẠN TƯỜNG RÀO HIỆN TRẠNG ĐIỂN HÌNH


HỒ SƠ: T.K.B.V.T.C	HOÀN THÀNH 2026
TỶ LỆ: .....	HT-02/04

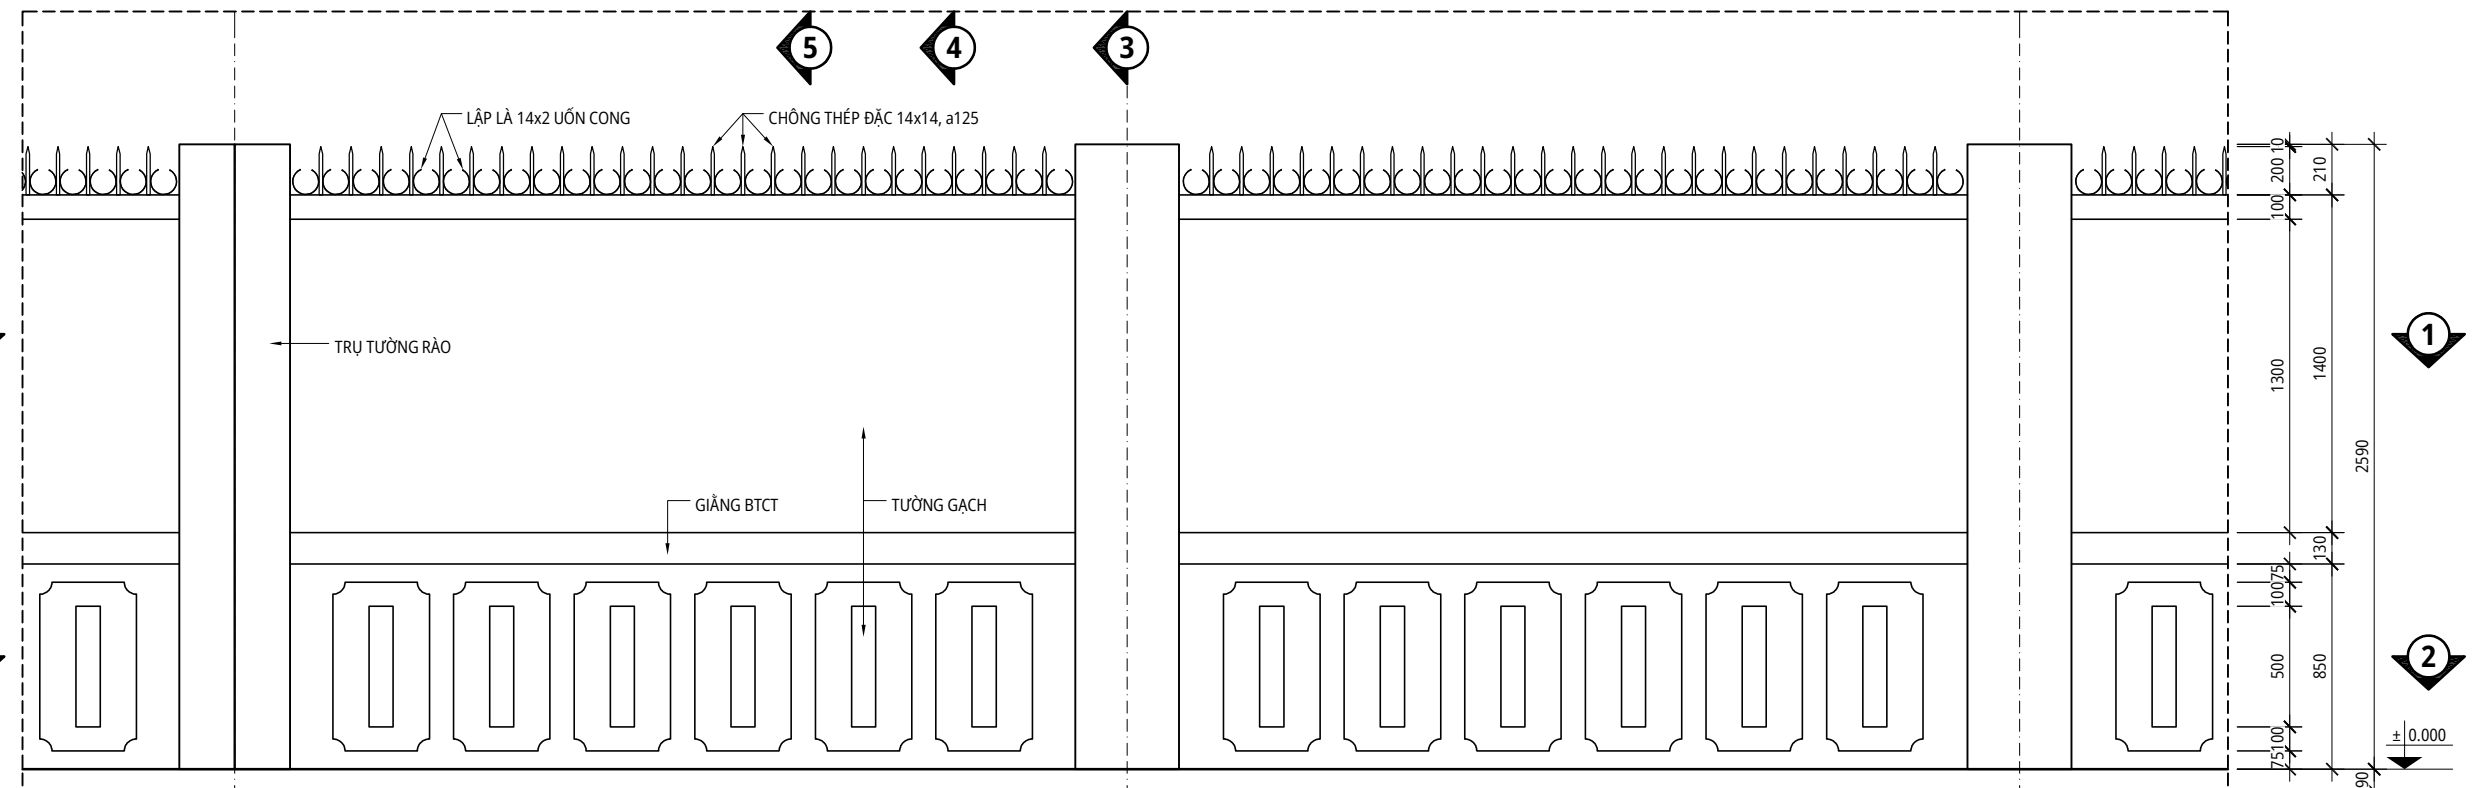

**MẶT ĐỨNG ĐOẠN TƯỜNG RÀO HIỆN TRẠNG ĐIỂN HÌNH**

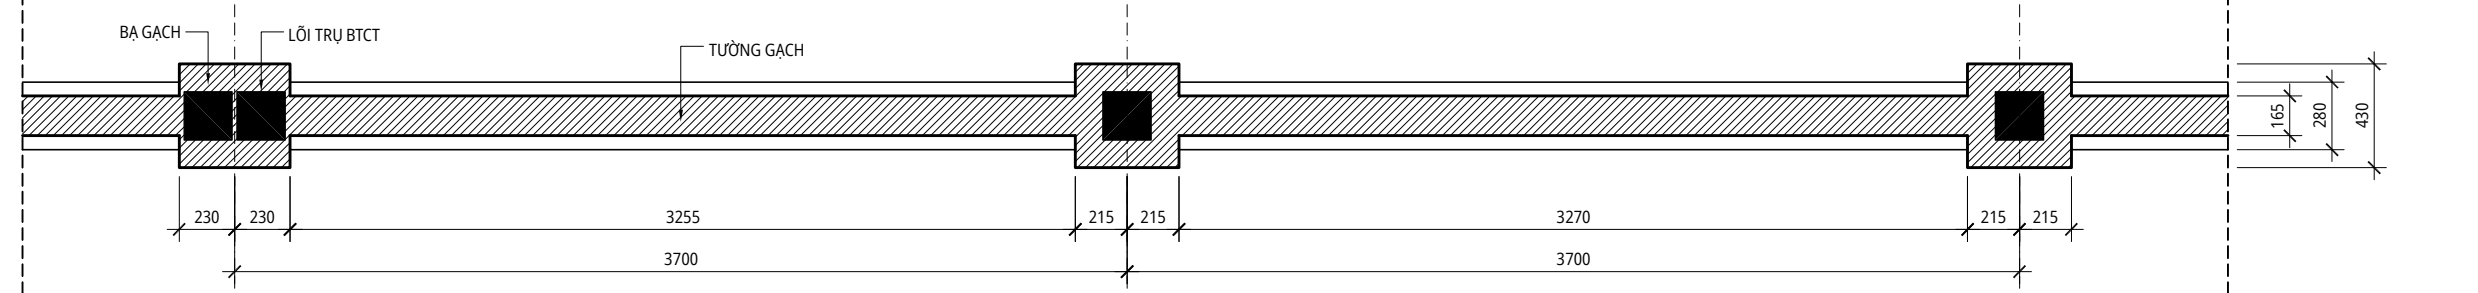


1-1

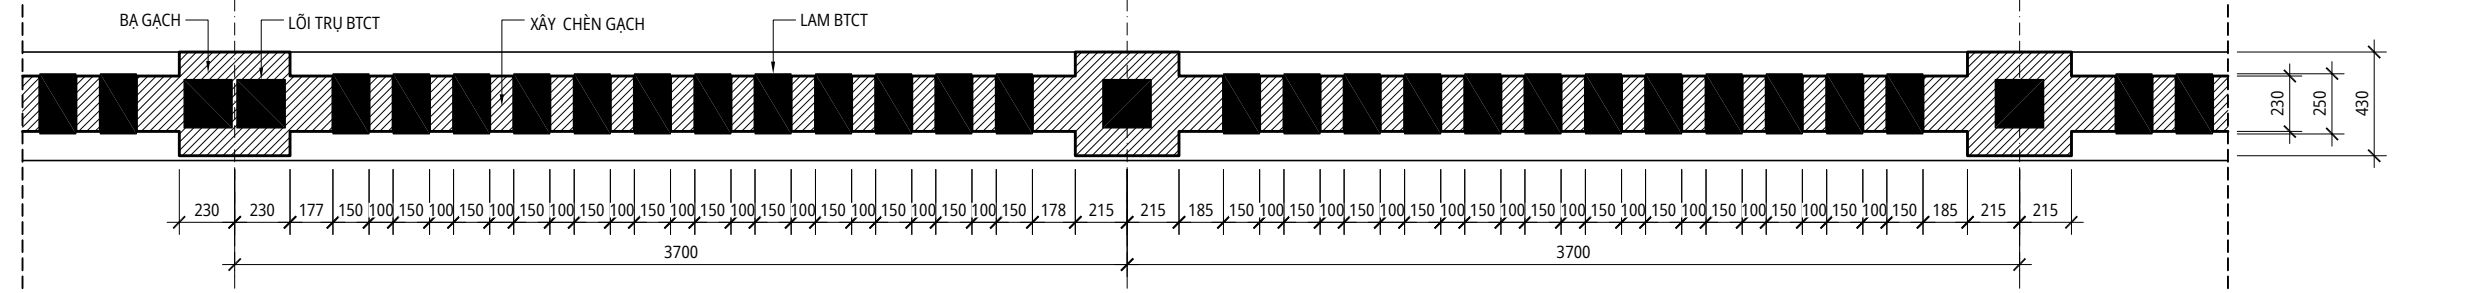

2-2



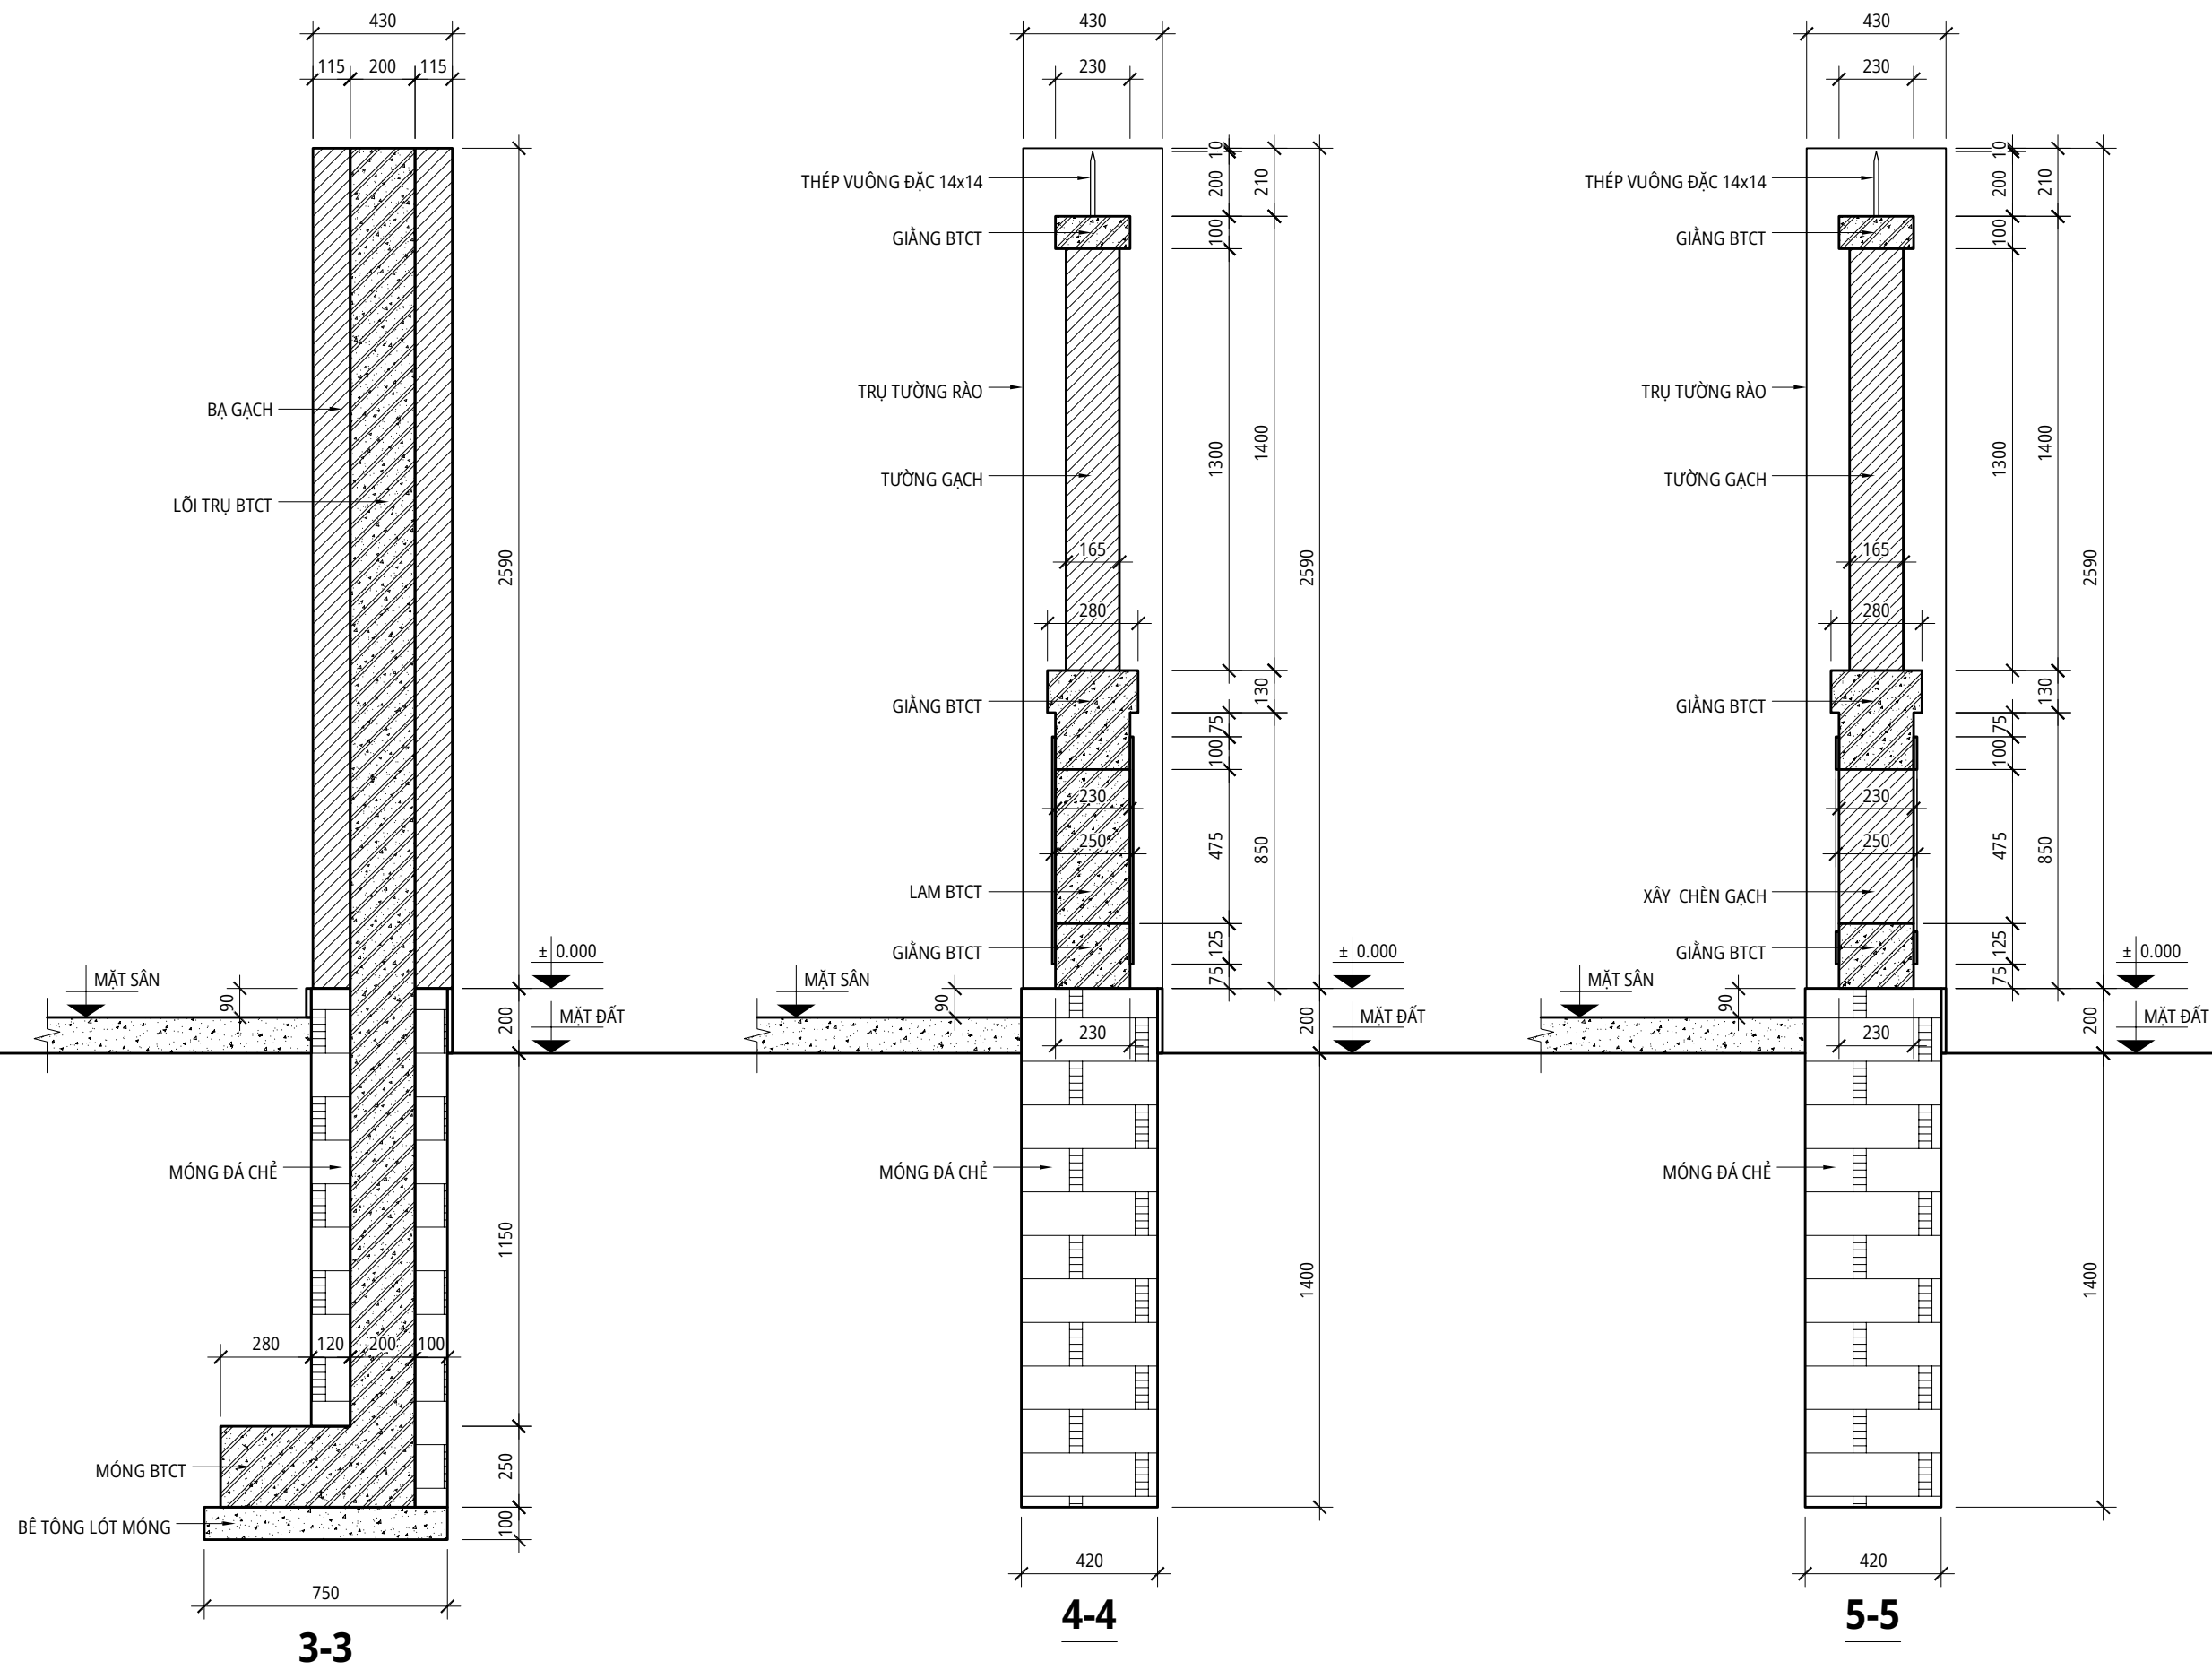


**3-3**


**4-4**

**5-5**


SỬA ĐỔI		
LẦN	NGÀY	XÁC NHẬN
CÔNG TRÌNH:		
BỆNH VIỆN LAO VÀ BỆNH PHỔI QUY NHƠN		
HẠNG MỤC:		
SỬA CHỮA TƯỜNG RÀO		
CHỦ ĐẦU TƯ:		
BỆNH VIỆN LAO VÀ BỆNH PHỔI QUY NHƠN		
ĐƠN VỊ TƯ VẤN THIẾT KẾ:		
CÔNG TY TNHH TƯ VẤN XÂY DỰNG TRƯỜNG THÀNH		
ĐỊA CHỈ: 155 NGÕ MÂY - P. QUY NHƠN NAM - T. GIA LAI ĐIỆN THOẠI: 0914.100.929 EMAIL: truongthanh155@gmail.com		
GIÁM ĐỐC		
<i>[Signature]</i>		
KS: DƯƠNG NGỌC LUẬN		
CHỦ TRÌ THIẾT KẾ		
<i>[Signature]</i>		
KTS: TRẦN QUỐC TUẤN		
THIẾT KẾ		
<i>[Signature]</i>		
KTS: TRẦN QUỐC TUẤN		
VẼ		
<i>[Signature]</i>		
KS: NGUYỄN XUÂN TIẾN		
KIỂM TRA		
<i>[Signature]</i>		
KS: DƯƠNG NGỌC LUẬN		
TÊN BẢN VẼ:		
MẶT CẮT HIỆN TRẠNG		
HỒ SƠ:	HOÀN THÀNH	
T.K.B.V.T.C	2026	
TỶ LỆ: .....	HT-03/04	

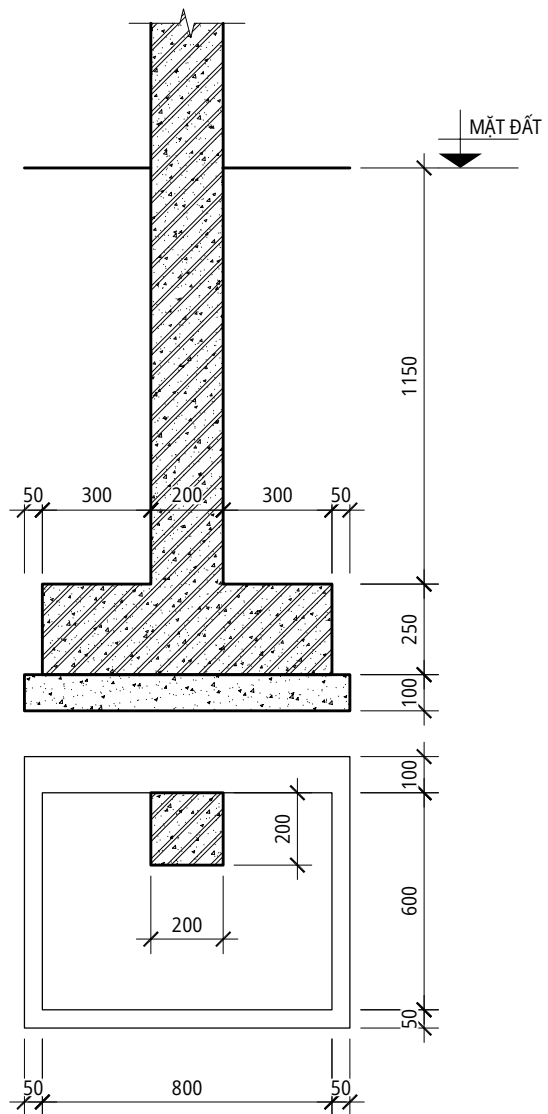

**08 MÓNG GIỮA HIỆN TRẠNG**

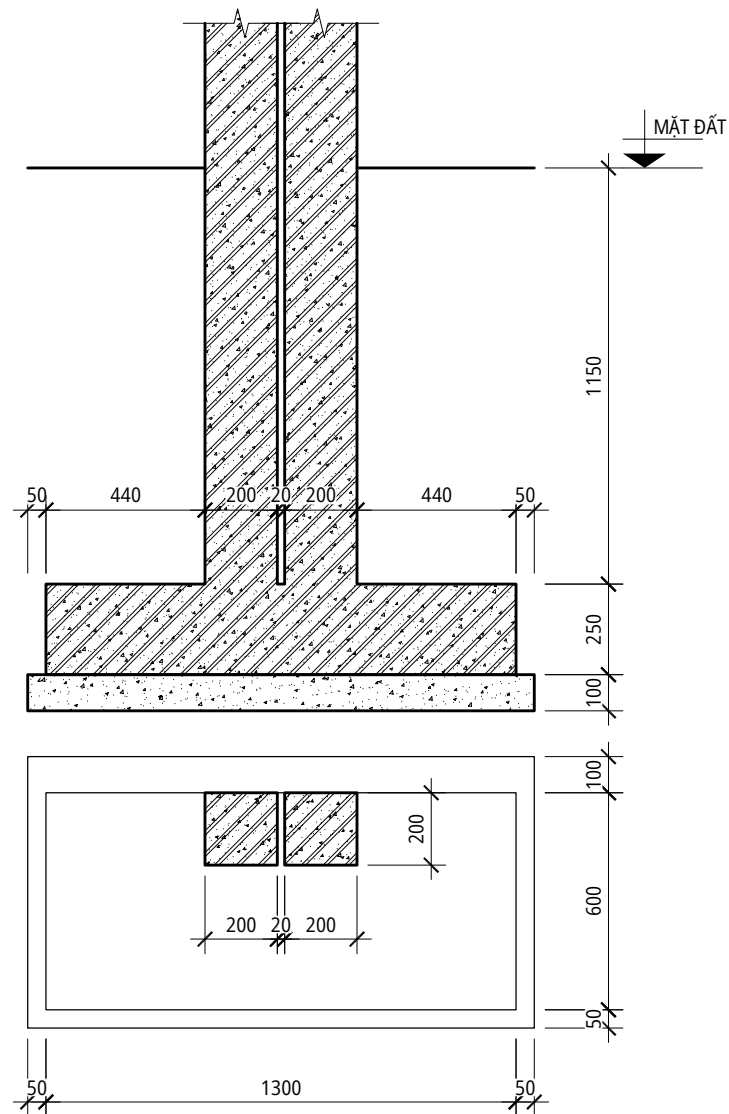


**02 MÓNG KHE HIỆN TRẠNG**

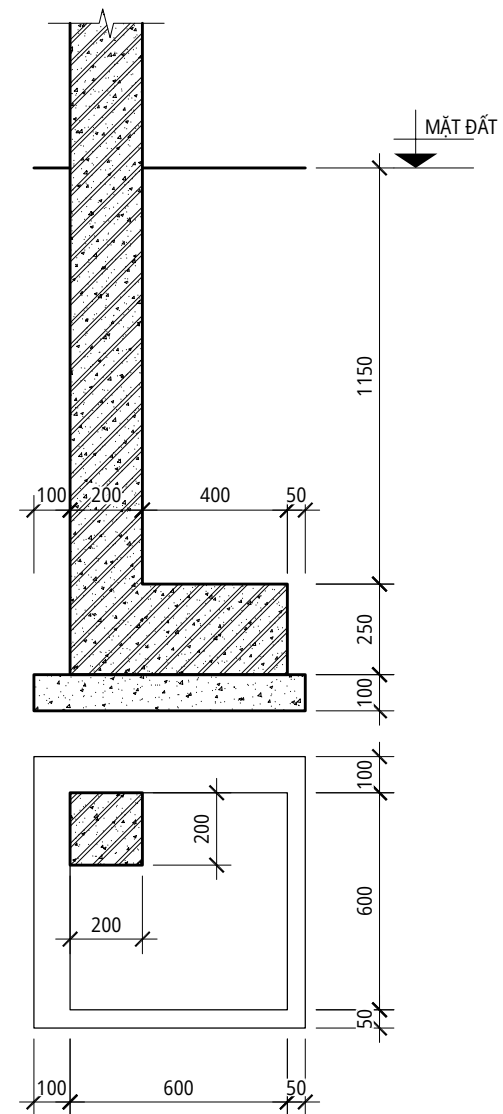


**01 MÓNG GÓC HIỆN TRẠNG**

SỬA ĐỔI		
LẦN	NGÀY	XÁC NHẬN
CÔNG TRÌNH:		
BỆNH VIỆN LAO VÀ BỆNH PHỔI QUY NHƠN		
HẠNG MỤC:		
SỬA CHỮA TƯỜNG RÀO		
CHỦ ĐẦU TƯ:		
BỆNH VIỆN LAO VÀ BỆNH PHỔI QUY NHƠN		
ĐƠN VỊ TƯ VẤN THIẾT KẾ:		
CÔNG TY TNHH TƯ VẤN XÂY DỰNG TRƯỜNG THÀNH		
ĐỊA CHỈ: 155 NGÕ MÂY - P. QUY NHƠN NAM - T. GIA LAI ĐIỆN THOẠI: 0914.100.929 EMAIL: truongthanh155@gmail.com		
GIÁM ĐỐC		
KS: DƯƠNG NGỌC LUẬN		
CHỦ TRÌ THIẾT KẾ		
KTS: TRẦN QUỐC TUẤN		
THIẾT KẾ		
KTS: TRẦN QUỐC TUẤN		
VẼ		
KS: NGUYỄN XUÂN TIẾN		
KIỂM TRA		
KS: DƯƠNG NGỌC LUẬN		
TÊN BẢN VẼ:		
CHI TIẾT MÓNG HIỆN TRẠNG		
HỒ SƠ:	HOÀN THÀNH	
T.K.B.V.T.C	2026	
TỶ LỆ: .....	HT-04/04	

**BẢN VẼ XÂY LẠI**

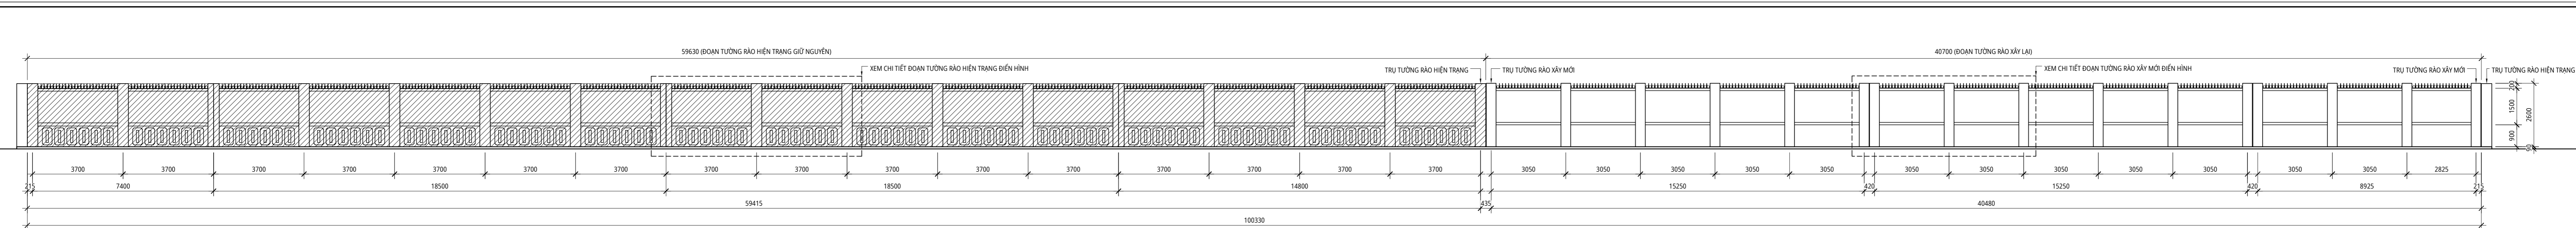

**MẶT ĐỨNG ĐOẠN TƯỜNG RÀO XÂY LẠI MẶT SAU GIÁP LÂM TRƯỜNG BỊ HƯ HỎNG**

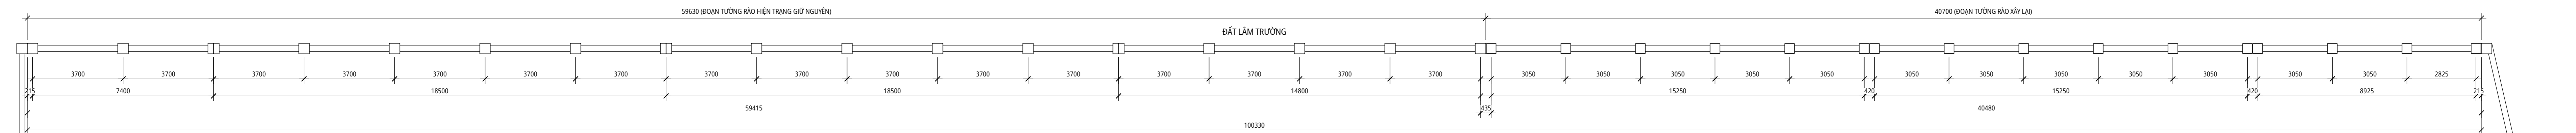

**MẶT BẰNG ĐOẠN TƯỜNG RÀO XÂY LẠI MẶT SAU GIÁP LÂM TRƯỜNG BỊ HƯ HỎNG**

- THUYẾT MINH XÂY LẠI:**
- \* QUY MÔ ĐẦU TƯ:
  - CHIỀU DÀI ĐOẠN TƯỜNG RÀO CẦN XÂY LẠI LÀ 40,70m;
  - THÁO BỎ TOÀN BỘ MÓNG, CỘT, TƯỜNG RÀO HIỆN TRẠNG BỊ HƯ HỎNG;
  - XÂY LẠI TƯỜNG RÀO MỚI CHO ĐOẠN NÀY:
  - + MÓNG CỘT, CỘT, GIẢNG TƯỜNG BẰNG BTCT;
  - + MÓNG TƯỜNG XÂY ĐÁ CHÉ;
  - + TƯỜNG RÀO XÂY GẠCH KÍN;
  - + TÔ TRÁT HOÀN HIỆN, VXM MẮC 75;
  - + SƠN HOÀN THIỆN 3 NƯỚC, KHÔNG BẢ;
  - \* VẬT LIỆU SỬ DỤNG:
  - BÊ TÔNG ĐÁ 10x20 CẤP ĐỘ BỀN B20 (TƯƠNG ĐƯƠNG MẮC 250) DÙNG CHO KẾT CẤU BÊ TÔNG CỐT THÉP;
  - BÊ TÔNG ĐÁ 40x60 CẤP ĐỘ BỀN B12,5 (TƯƠNG ĐƯƠNG MẮC 150) DÙNG CHO: LÓT MÓNG;
  - CỐT THÉP ĐƯỜNG KÍNH <10mm: DÙNG CỐT THÉP NHÓM CB240-T HOẶC TƯƠNG ĐƯƠNG (CƯỜNG ĐỘ TÍNH TOÁN  $R_s, R_{sc} = 2100\text{kg/cm}^2$ );
  - CỐT THÉP ĐƯỜNG KÍNH  $\geq 10\text{mm}$ : DÙNG CỐT THÉP NHÓM CB400-V HOẶC TƯƠNG ĐƯƠNG (CƯỜNG ĐỘ TÍNH TOÁN  $R_s, R_{sc} = 3500\text{kg/cm}^2$ );
  - MÓNG TƯỜNG XÂY ĐÁ CHÉ, VỮA XI MẮNG MẮC 75;
  - TƯỜNG XÂY GẠCH KHÔNG NUNG MẮC M5.0Mpa, VỮA XI MẮNG MẮC 75;
  - \* YẾU CẦU CHUNG:
  - CHIỀU DÀY LỚP BÊ TÔNG BẢO VỆ CỐT THÉP:
  - + DÀY 25: KẾT CẤU CỘT, GIẢNG TƯỜNG;
  - + DÀY 35: KẾT CẤU MÓNG;
  - ĐÁT LẤP HỒ MÓNG ĐẦM CHẶT  $k=0,9$ ;
  - KHI THI CÔNG ĐÀO ĐẤT PHẢI CÓ BIỆN PHÁP CHỐNG SẠT LỎ CÁC CÔNG TRÌNH BÊN;

BỆNH VIỆN LAO & BỆNH PHỔI

HƯỚNG RA CỐNG CHÍNH

BỆNH VIỆN TÂM THẦN

SỬA ĐỔI		
LẦN	NGÀY	XÁC NHẬN
CÔNG TRÌNH:		
BỆNH VIỆN LAO VÀ BỆNH PHỔI QUY NHƠN		
HẠNG MỤC:		
SỬA CHỮA TƯỜNG RÀO		
CHỦ ĐẦU TƯ:		
BỆNH VIỆN LAO VÀ BỆNH PHỔI QUY NHƠN		
ĐƠN VỊ TƯ VẤN THIẾT KẾ:		
CÔNG TY TNHH TƯ VẤN XÂY DỰNG TRƯỜNG THÀNH		
ĐỊA CHỈ: 155 NGÕ MÂY - P. QUY NHƠN NAM - T. GIA LAI		
BIÊN THOẠI: 0914.100.929		
EMAIL: truongthanh155@gmail.com		
GIÁM ĐỐC		
KS. DƯƠNG NGỌC LUẬN		
CHỦ TRÌ THIẾT KẾ		
KTS. TRẦN QUỐC TUẤN		
THIẾT KẾ		
KTS. TRẦN QUỐC TUẤN		
VẼ		
KS. NGUYỄN XUÂN TIẾN		
KIỂM TRA		
KS. DƯƠNG NGỌC LUẬN		
TÊN BẢN VẼ:		
ĐOẠN TƯỜNG RÀO XÂY LẠI MẶT SAU GIÁP LÂM TRƯỜNG BỊ HƯ HỎNG		
HỒ SƠ:	HOÀN THÀNH	
T.K.B.V.T.C	2026	
TỶ LỆ: .....	XM-01/06	

SỬA ĐỔI		
LẦN	NGÀY	XÁC NHẬN

**CÔNG TRÌNH:**  
BỆNH VIỆN LAO VÀ BỆNH PHỔI QUY NHƠN

**HẠNG MỤC:**  
SỬA CHỮA TƯỜNG RÀO

**CHỦ ĐẦU TƯ:**  
BỆNH VIỆN LAO VÀ BỆNH PHỔI QUY NHƠN

**ĐƠN VỊ TƯ VẤN THIẾT KẾ:**  
**CÔNG TY TNHH TƯ VẤN XÂY DỰNG TRƯỜNG THÀNH**  
ĐỊA CHỈ: 155 NGÕ MÂY - P. QUY NHƠN NAM - T. GIA LAI  
ĐIỆN THOẠI: 0914.100.929  
EMAIL: truongthanhtv155@gmail.com

**GIÁM ĐỐC**  
*[Signature]*  
KS: DƯƠNG NGỌC LUẬN

**CHỦ TRÌ THIẾT KẾ**  
*[Signature]*  
KTS: TRẦN QUỐC TUẤN


**THIẾT KẾ**  
*[Signature]*  
KTS: TRẦN QUỐC TUẤN

**VẼ**  
*[Signature]*  
KS: NGUYỄN XUÂN TIẾN


**KIỂM TRA**  
*[Signature]*  
KS: DƯƠNG NGỌC LUẬN

**TÊN BẢN VẼ:**  
ĐOẠN TƯỜNG RÀO XÂY LẠI ĐIỂN HÌNH


**HỒ SƠ:** T.K.B.V.T.C  
**HOÀN THÀNH:** 2026  
**TỶ LỆ:** .....  
**XM-02/06**

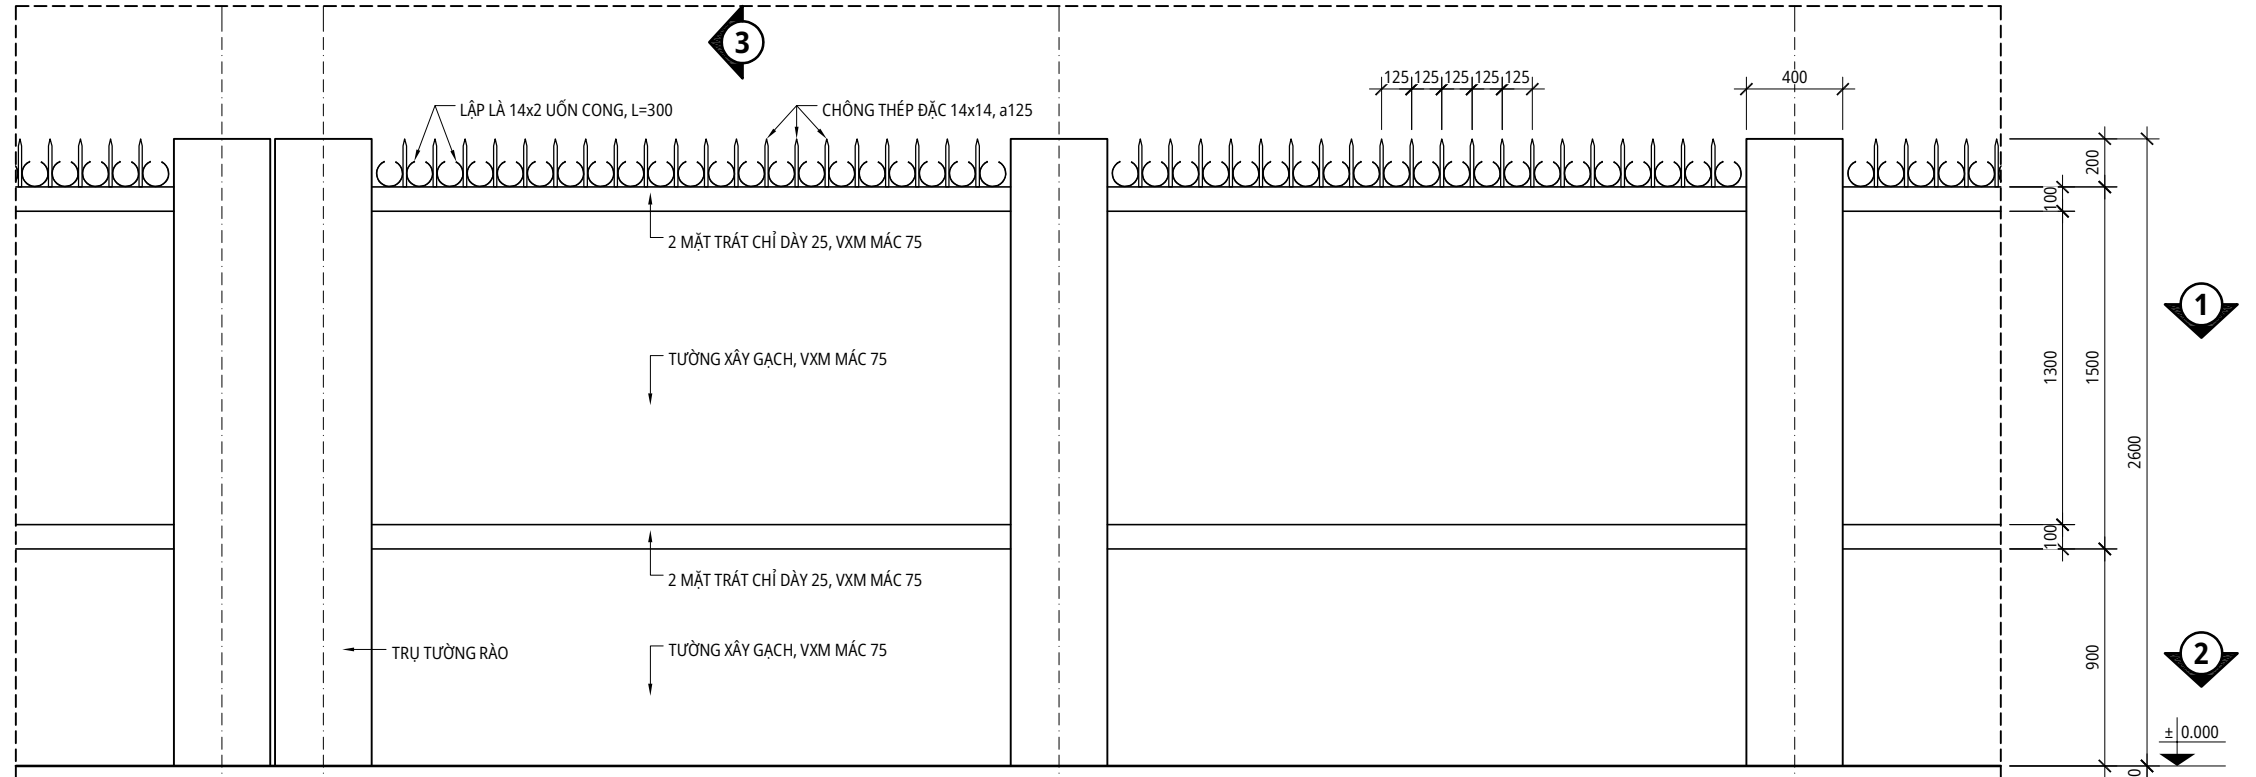

**MẶT ĐỨNG ĐOẠN TƯỜNG RÀO XÂY LẠI ĐIỂN HÌNH**

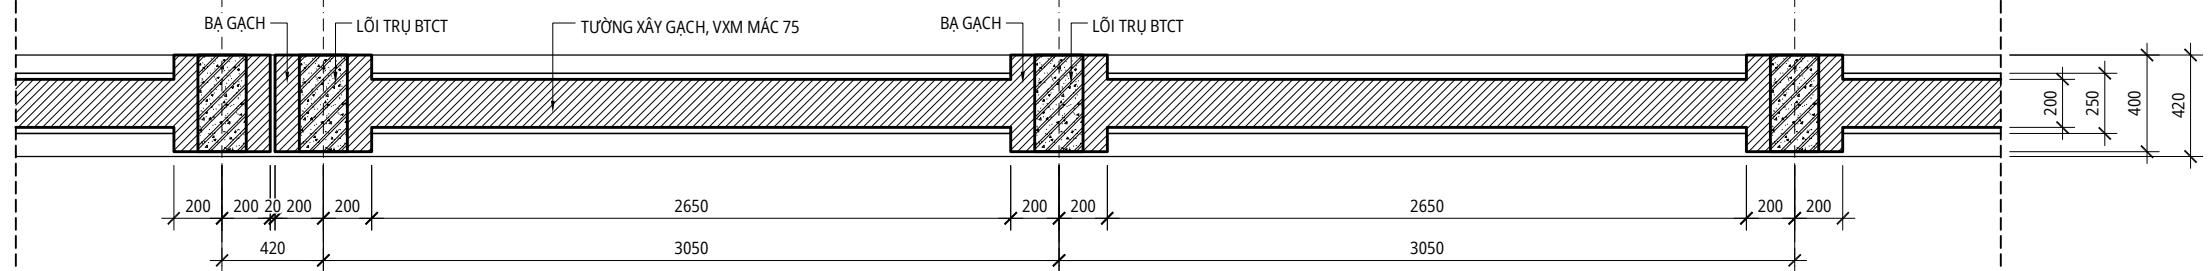


**1-1**

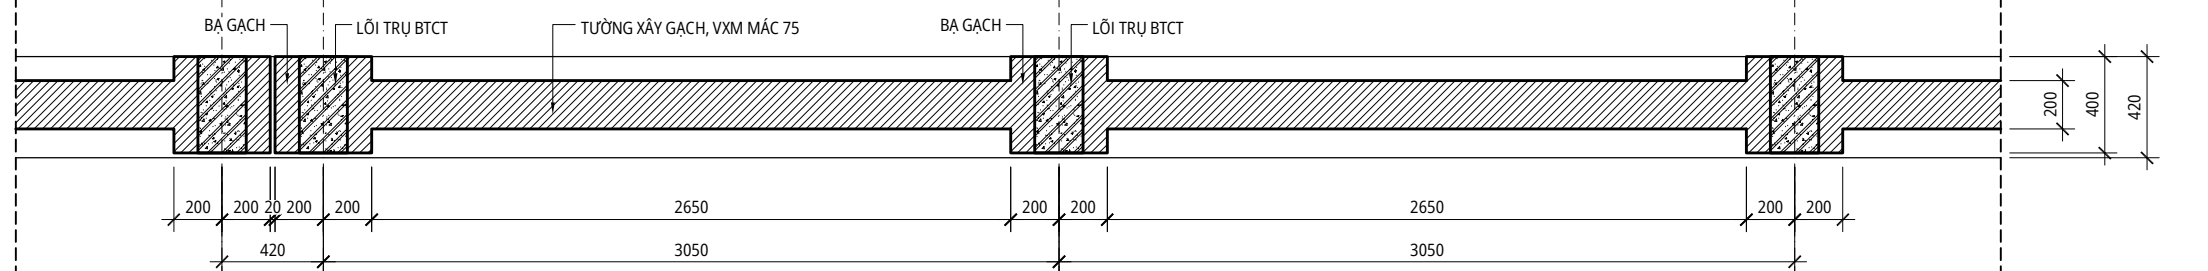

**2-2**

**3**

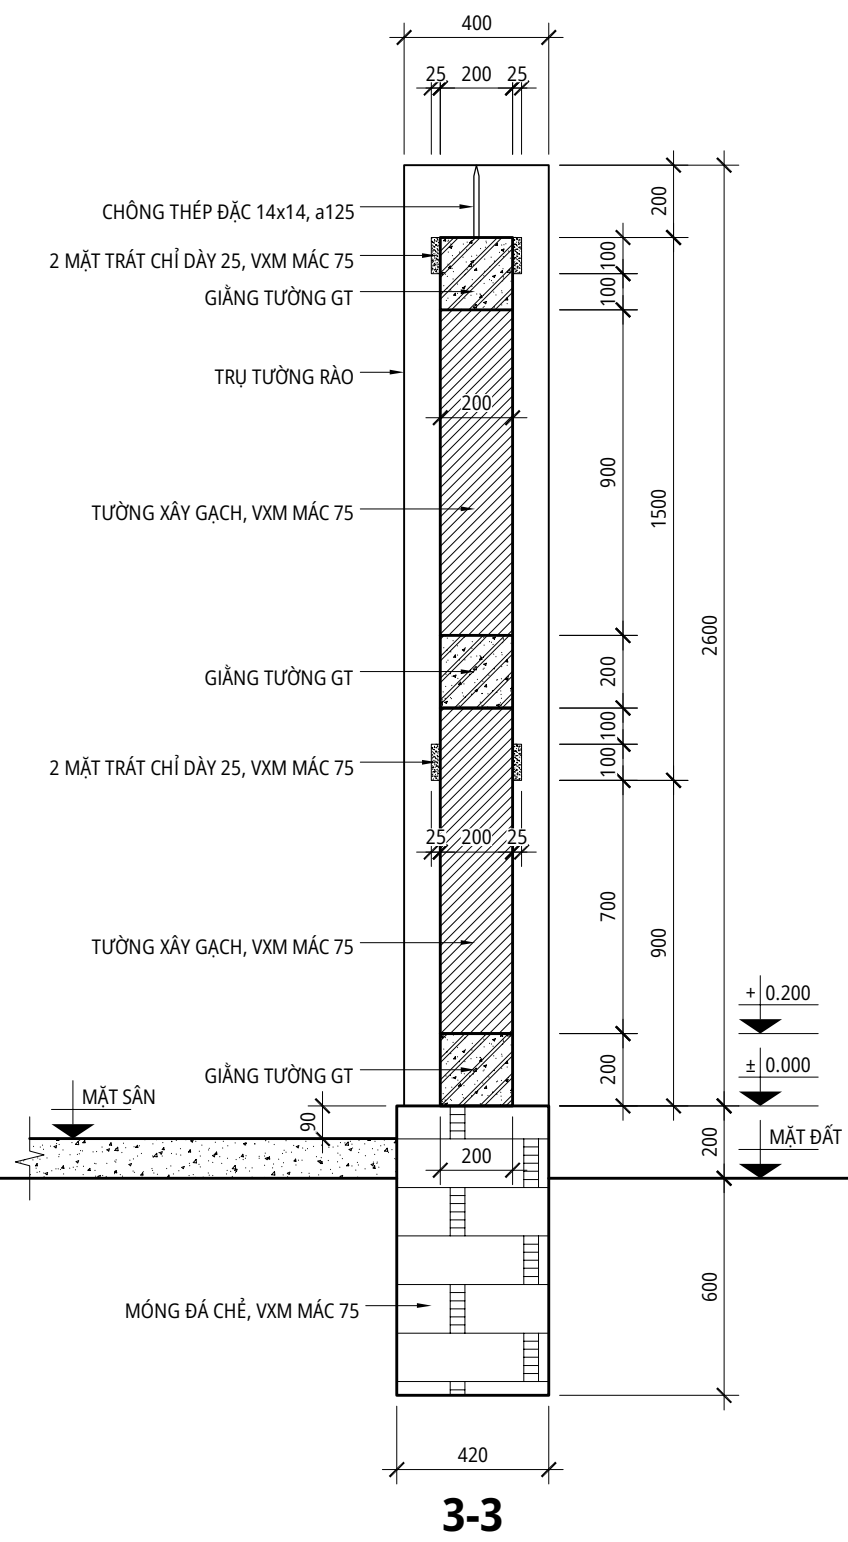

SỬA ĐỔI		
LẦN	NGÀY	XÁC NHẬN

**CÔNG TRÌNH:**  
BỆNH VIỆN LAO VÀ  
BỆNH PHỔI QUY NHƠN

**HẠNG MỤC:**  
SỬA CHỮA TƯỜNG RÀO

**CHỦ ĐẦU TƯ:**  
BỆNH VIỆN LAO VÀ  
BỆNH PHỔI QUY NHƠN

**ĐƠN VỊ TƯ VẤN THIẾT KẾ:**  
**CÔNG TY TNHH TƯ VẤN XÂY DỰNG  
TRƯỜNG THÀNH**  
ĐỊA CHỈ: 155 NGÕ MÂY - P. QUY NHƠN NAM - T. GIA LAI  
ĐIỆN THOẠI: 0914.100.929  
EMAIL: truongthanh155@gmail.com

**GIÁM ĐỐC**  
*[Signature]*  
KS: DƯƠNG NGỌC LUẬN

**CHỦ TRÌ THIẾT KẾ**  
*[Signature]*  
KTS: TRẦN QUỐC TUẤN


**THIẾT KẾ**  
*[Signature]*  
KTS: TRẦN QUỐC TUẤN

**VẼ**  
*[Signature]*  
KS: NGUYỄN XUÂN TIẾN

**KIỂM TRA**  
*[Signature]*  
KS: DƯƠNG NGỌC LUẬN

**TÊN BẢN VẼ:**  
MẶT CẮT XÂY LẠI

HỒ SƠ: T.K.B.V.T.C	HOÀN THÀNH 2026
TỶ LỆ: .....	XM-03/06






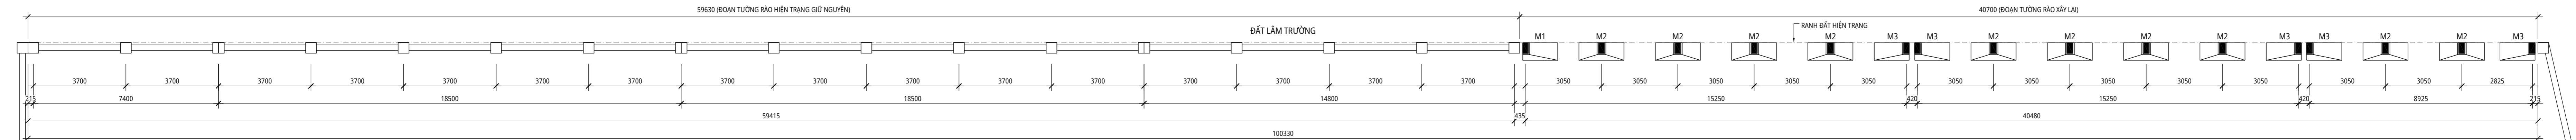


**MẶT BẰNG MÓNG TRỤ ĐOẠN TƯỜNG RÀO XÂY LẠI MẶT SAU GIÁP LÂM TRƯỜNG BỊ HƯ HỎNG**


BỆNH VIỆN TÂM THẦN

BỆNH VIỆN LAO & BỆNH PHỔI


HƯỚNG RA CỐNG CHÍNH

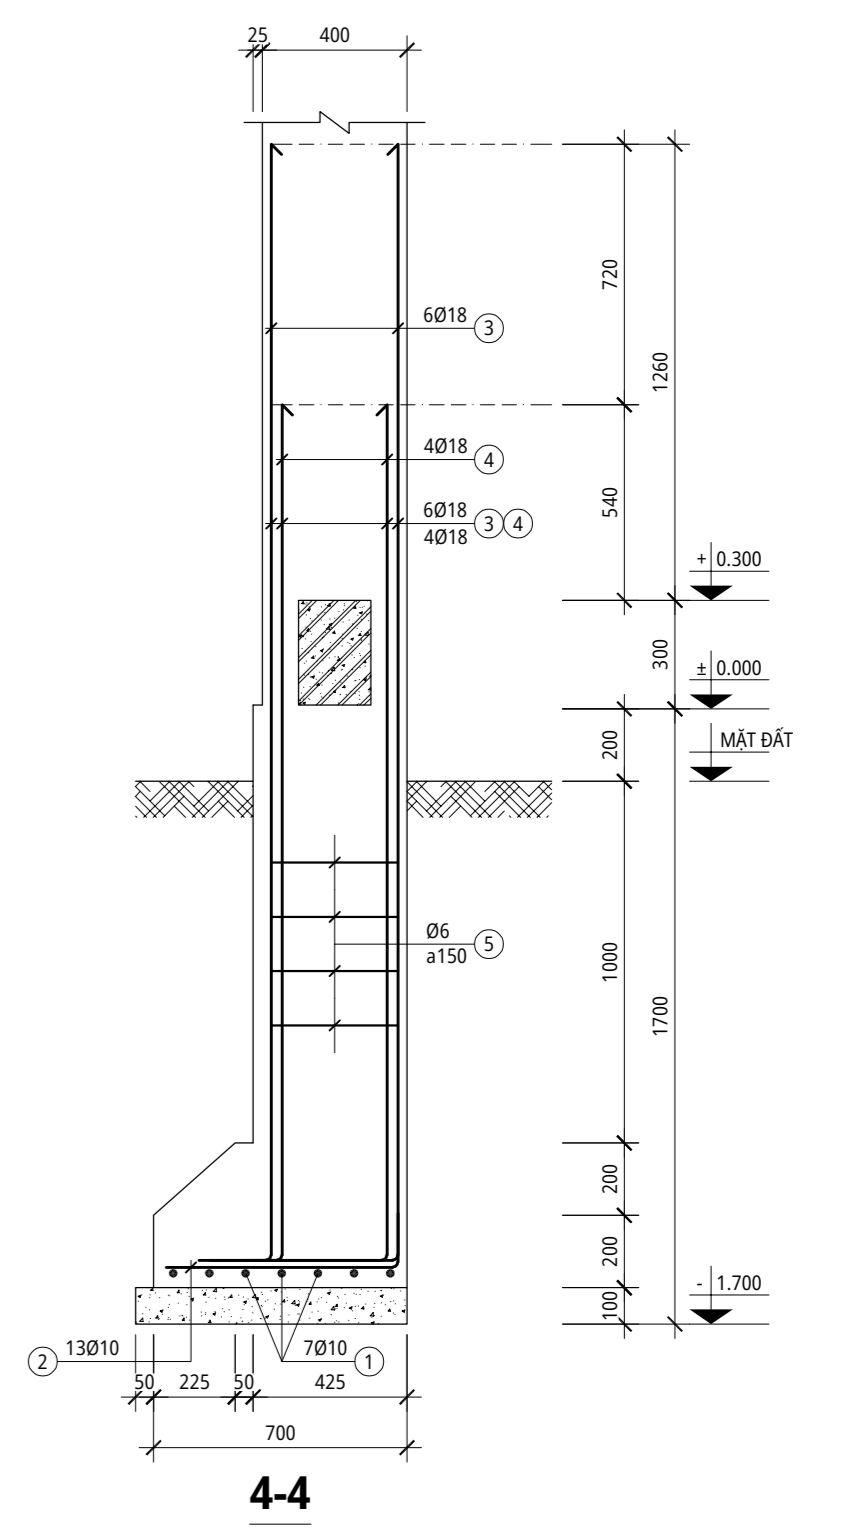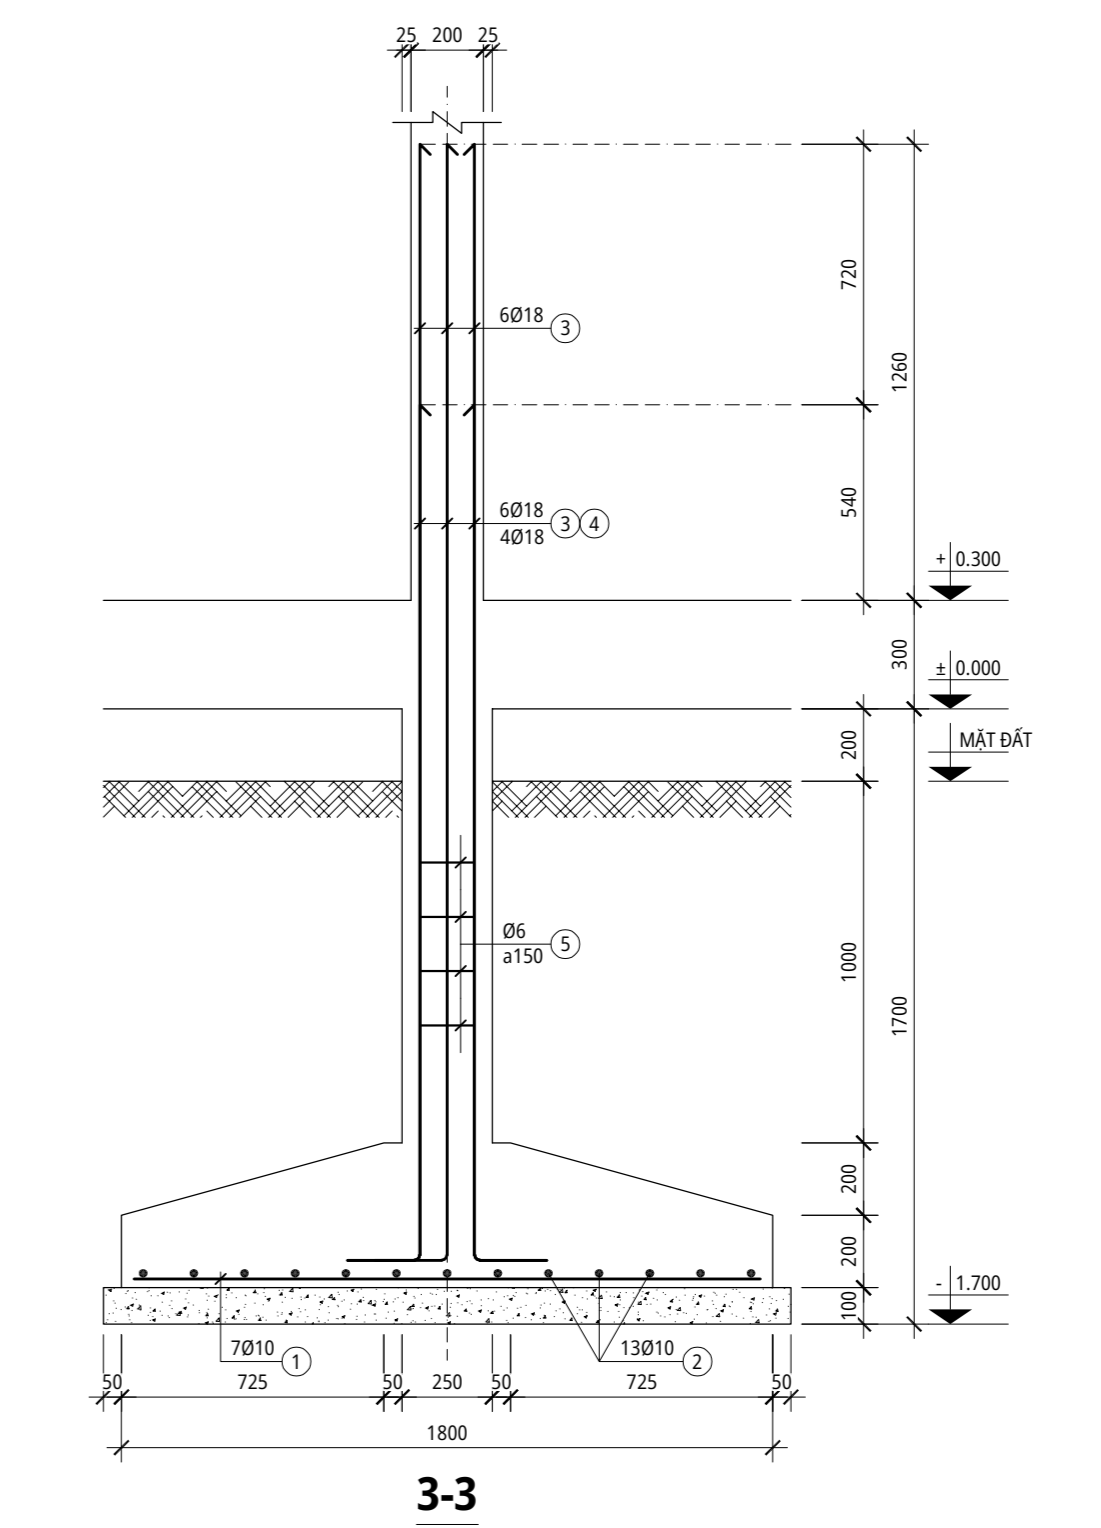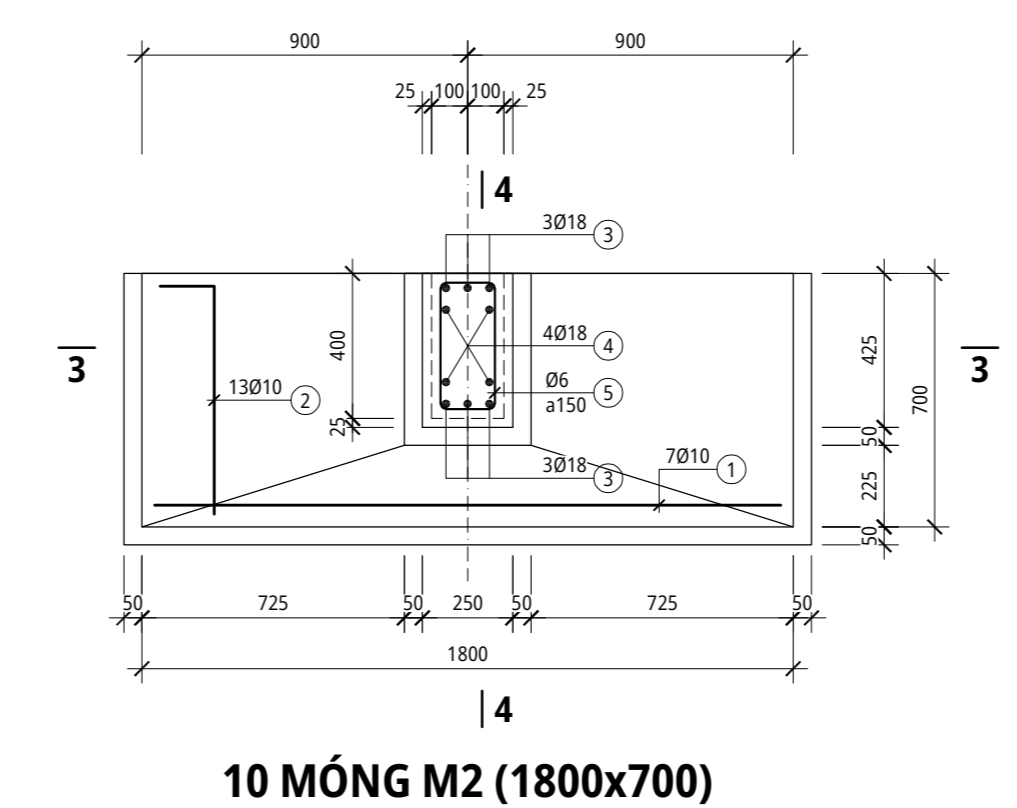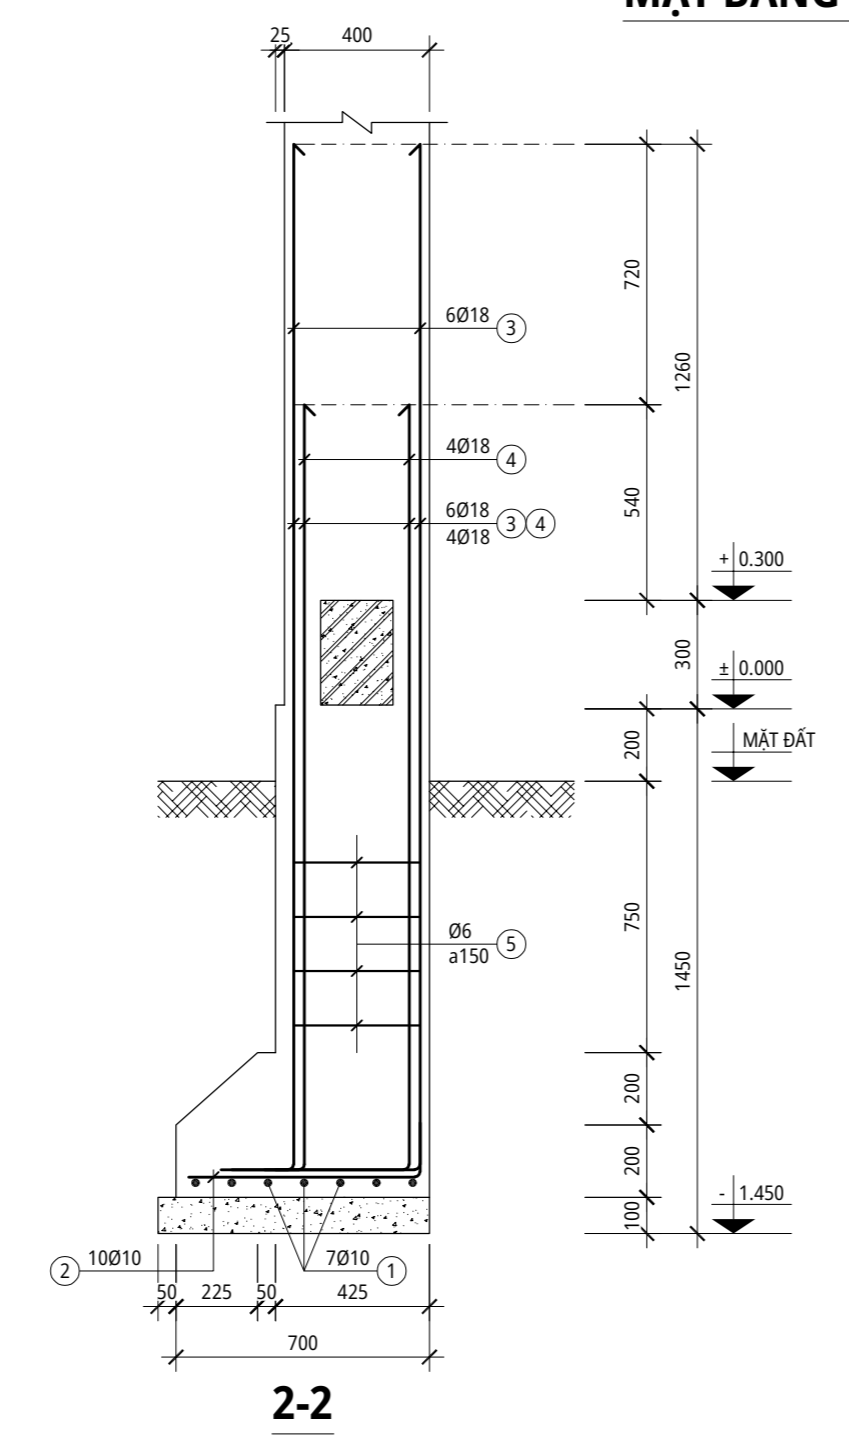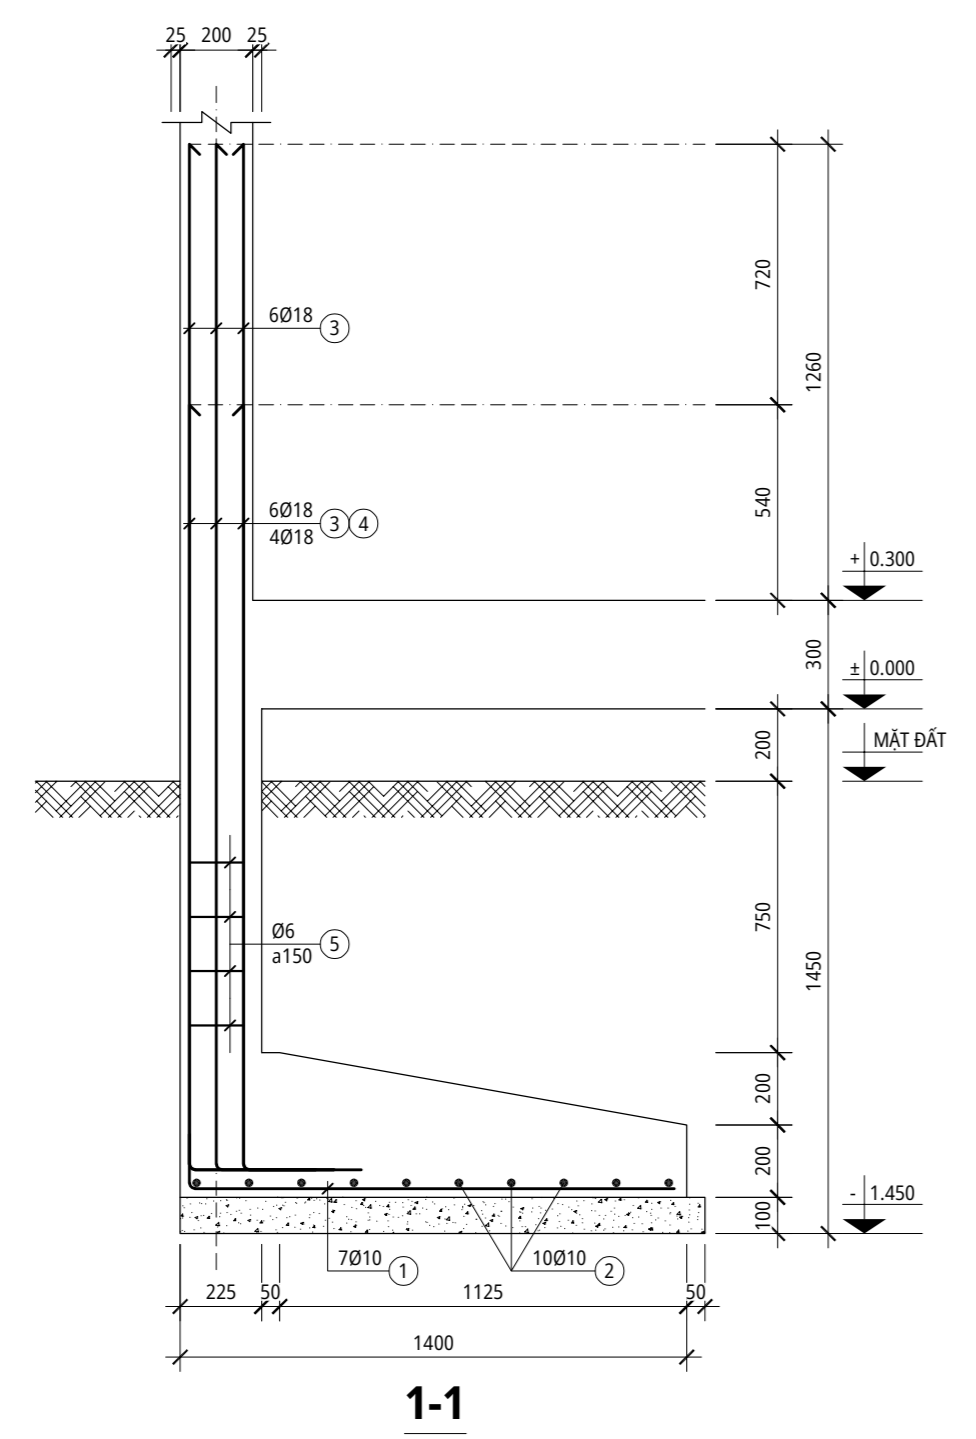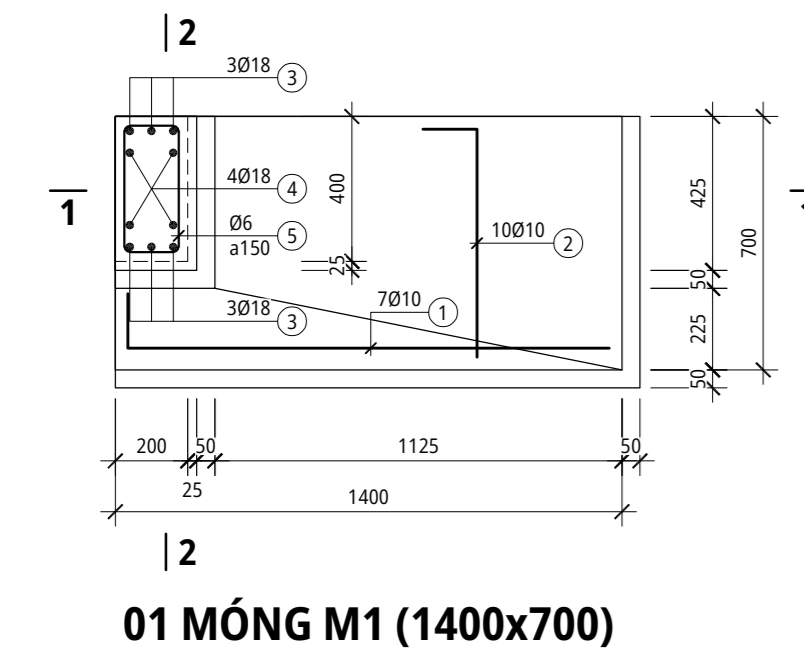


SỬA ĐỔI		
LẦN	NGÀY	XÁC NHẬN
CÔNG TRÌNH:		
BỆNH VIỆN LAO VÀ BỆNH PHỔI QUY NHƠN		
HẠNG MỤC:		
SỬA CHỮA TƯỜNG RÀO		
CHỦ ĐẦU TƯ:		
BỆNH VIỆN LAO VÀ BỆNH PHỔI QUY NHƠN		
ĐƠN VỊ TƯ VẤN THIẾT KẾ:		
CÔNG TY TNHH TƯ VẤN XÂY DỰNG TRƯỜNG THÀNH		
<small>ĐỊA CHỈ: 155 NGÕ MỸ - P. QUY NHƠN NAM - T. GIA LAI          ĐIỆN THOẠI: 0914.100.929          EMAIL: truongthanh155@gmail.com</small>		
GIÁM ĐỐC		
<i>[Signature]</i>		
KS: DƯƠNG NGỌC LUẬN		
CHỦ TRÌ THIẾT KẾ		
<i>[Signature]</i>		
KS: TRẦN VĂN NHÂN		
THIẾT KẾ		
<i>[Signature]</i>		
KS: TRẦN VĂN NHÂN		
VẼ		
<i>[Signature]</i>		
KS: NGUYỄN XUÂN TIẾN		
KIỂM TRA		
<i>[Signature]</i>		
KS: DƯƠNG NGỌC LUẬN		
TÊN BẢN VẼ:		
KẾT CẤU ĐOẠN TƯỜNG RÀO XÂY LẠI MẶT SAU GIÁP LÂM TRƯỜNG BỊ HƯ HỎNG		
HỒ SƠ:	HOÀN THÀNH	
T.K.B.V.T.C	2026	
TỶ LỆ: .....	XM-04/06	

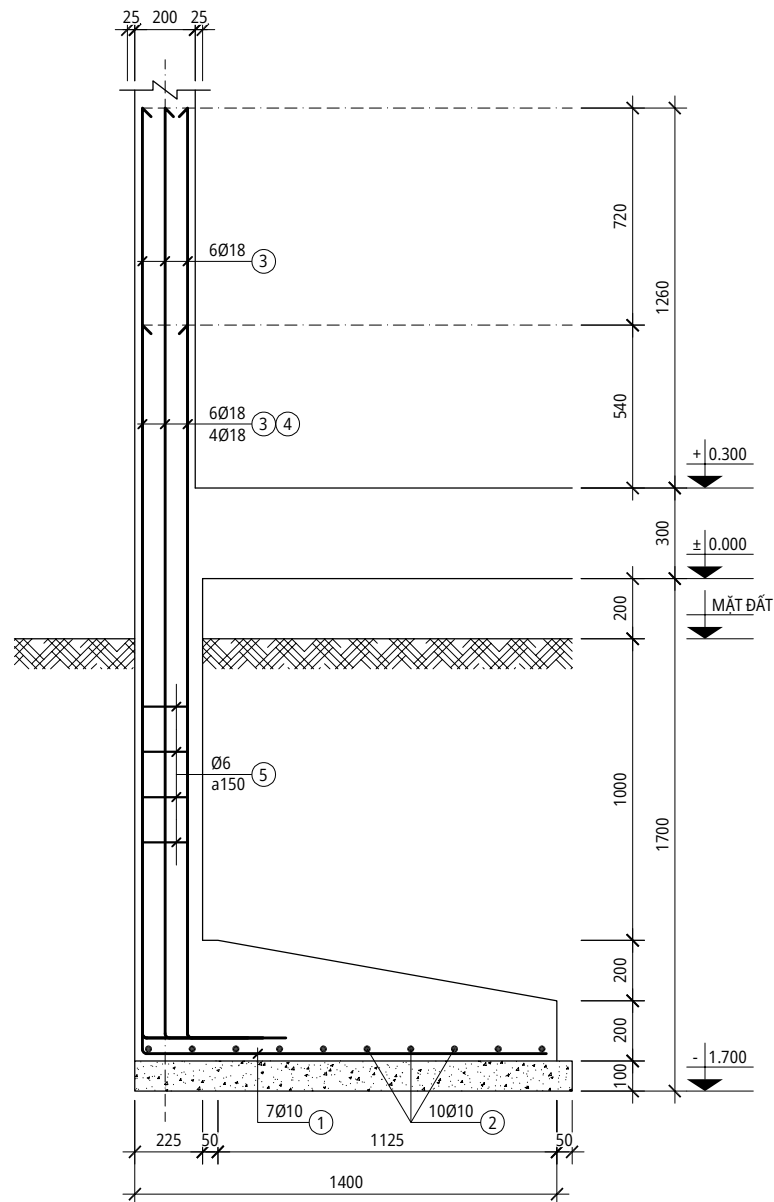

1-1

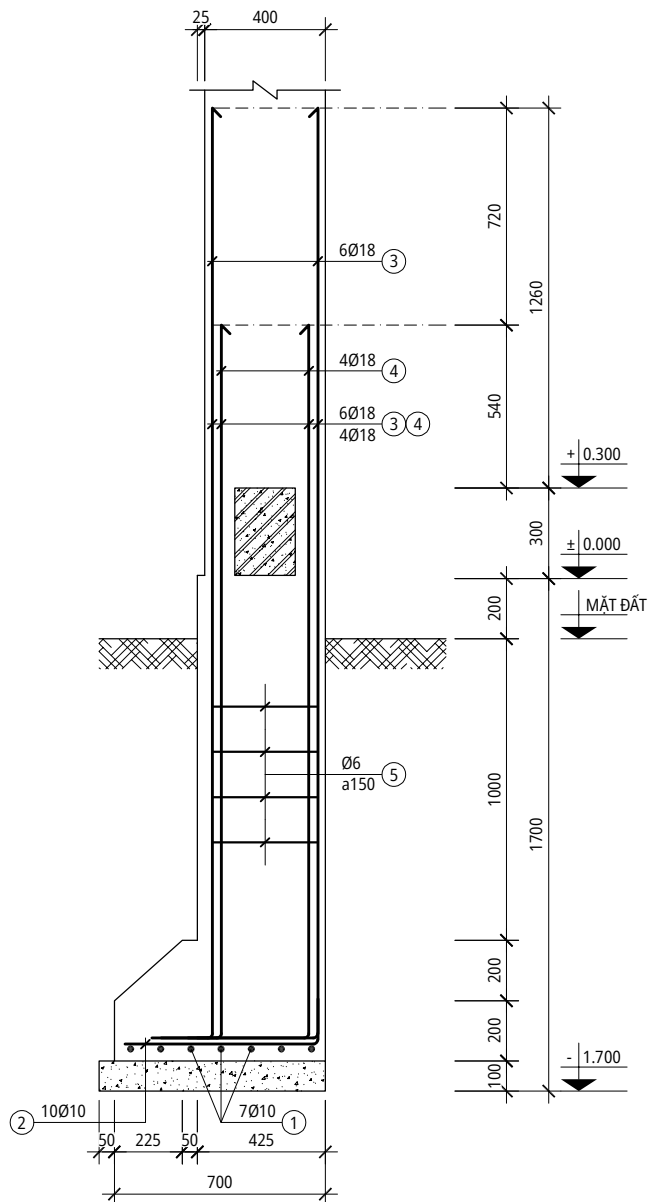


2-2

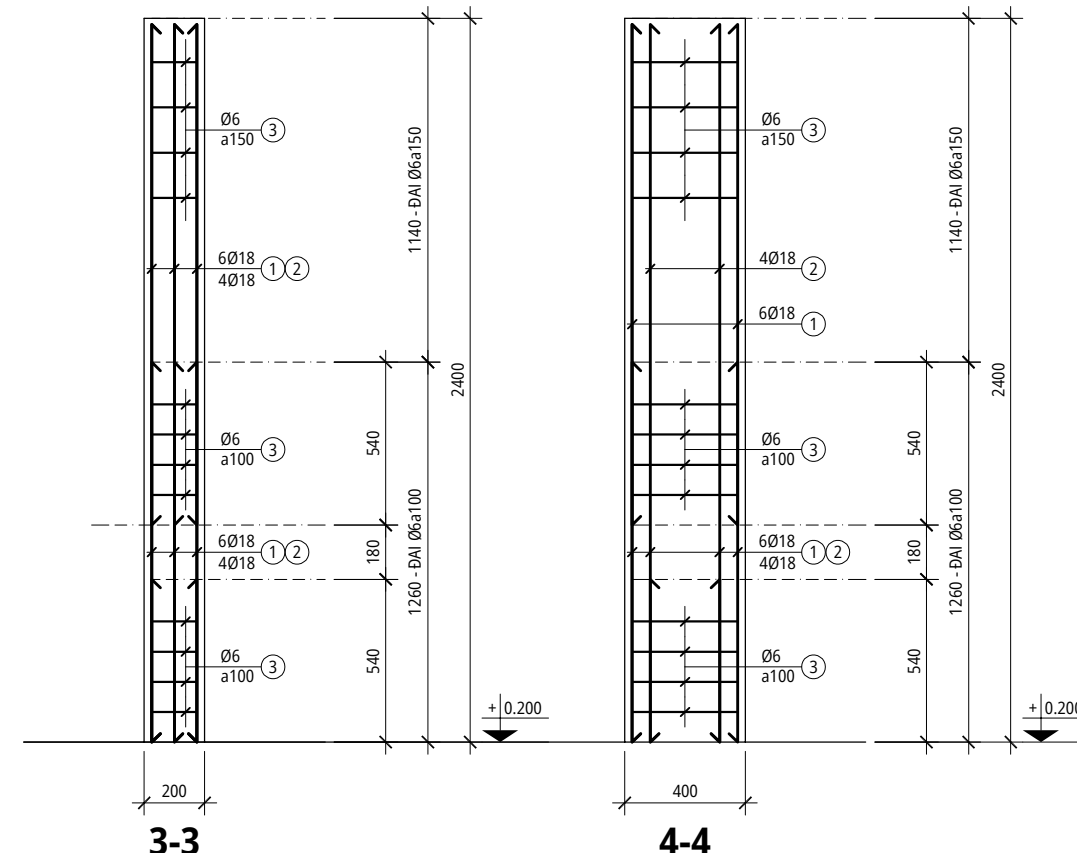


3-3

4-4

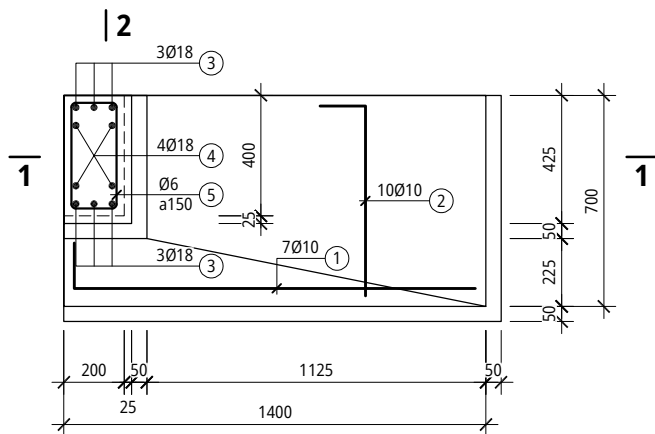


05 MÓNG M3 (1400x700)

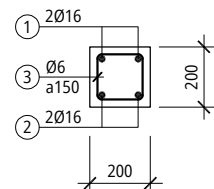


GIẢNG TƯỜNG GT

L = 15450: 06 CÁI;  
L = 9125: 03 CÁI;

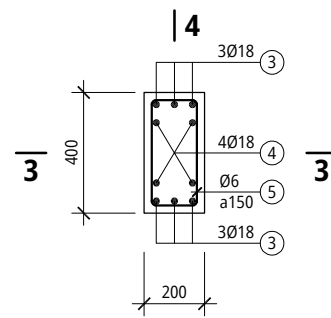

16

16 TRỤ TƯỜNG RÀO

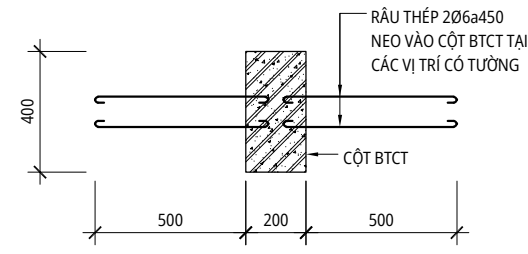

CHI TIẾT RÀU THÉP CÂU TƯỜNG

SỐ HIỆU THÉP: RT

SỬA ĐỔI		
LẦN	NGÀY	XÁC NHẬN

CÔNG TRÌNH:  
BỆNH VIỆN LAO VÀ  
BỆNH PHỔI QUY NHƠN

HẠNG MỤC:  
SỬA CHỮA TƯỜNG RÀO

CHỦ ĐẦU TƯ:  
BỆNH VIỆN LAO VÀ  
BỆNH PHỔI QUY NHƠN

ĐƠN VỊ TƯ VẤN THIẾT KẾ:  
**CÔNG TY TNHH TƯ VẤN XÂY DỰNG  
TRƯỜNG THÀNH**  
ĐỊA CHỈ: 155 NGÕ MÂY - P. QUY NHƠN NAM - T. GIA LAI  
ĐIỆN THOẠI: 0914.100.929  
EMAIL: truongthanhtv155@gmail.com

GIÁM ĐỐC  
  
KS: DƯƠNG NGỌC LUẬN

CHỦ TRÌ THIẾT KẾ  
  
KS: TRẦN VĂN NHÂN

THIẾT KẾ  
  
KS: TRẦN VĂN NHÂN
















VẼ  
  
KS: NGUYỄN XUÂN TIẾN

KIỂM TRA  
  
KS: DƯƠNG NGỌC LUẬN







TÊN BẢN VẼ:  
KẾT CẤU ĐOẠN TƯỜNG RÀO XÂY LẠI MẶT  
SAU GIÁP LÂM TRƯỜNG BỊ HƯ HỎNG

HỒ SƠ: T.K.B.V.T.C	HOÀN THÀNH 2026
TỶ LỆ: .....	XM-05/06





## BẢNG THỐNG KÊ CỐT THÉP MÓNG CỘT

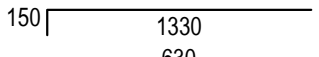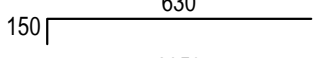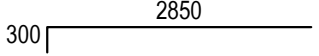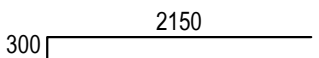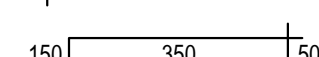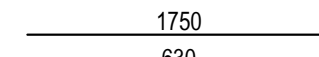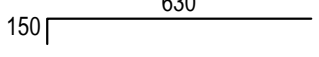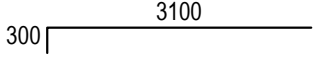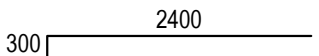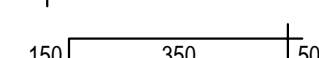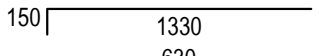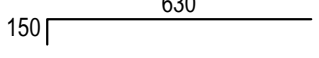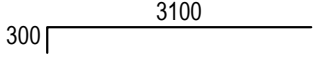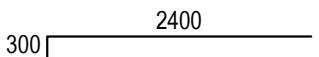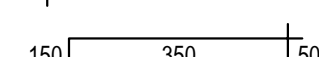TÊN C.KIỆN	STT	HÌNH DÁNG KÍCH THƯỚC	ĐƯỜNG KÍNH (MM)	CHIỀU DÀI (MM)	SỐ LƯỢNG THANH		CHIỀU DÀI (DIỆN TÍCH) M (M2)	TRỌNG LƯỢNG (KG)
					1 CK	TOÀN BỘ		
M1 SỐ LƯỢNG: 1	1	150  1330	10	1480	7	7	10.36	6.39
	2	150  630	10	780	10	10	7.8	4.81
	3	300  2850	18	3150	6	6	18.9	37.75
	4	300  2150	18	2450	4	4	9.8	19.58
	5	150  350 50	6	1100	12	12	13.2	2.93
M2 SỐ LƯỢNG: 10	1	 1750	10	1750	7	70	122.5	75.53
	2	150  630	10	780	13	130	101.4	62.52
	3	300  3100	18	3400	6	60	204	407.51
	4	300  2400	18	2700	4	40	108	215.74
	5	150  350 50	6	1100	14	140	154	34.18
M3 SỐ LƯỢNG: 5	1	150  1330	10	1480	7	35	51.8	31.94
	2	150  630	10	780	10	50	39	24.04
	3	300  3100	18	3400	6	30	102	203.75
	4	300  2400	18	2700	4	20	54	107.87
	5	150  350 50	6	1100	14	70	77	17.09

## BẢNG THỐNG KÊ CỐT THÉP GIẰNG TƯỜNG

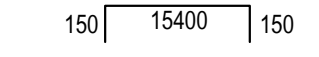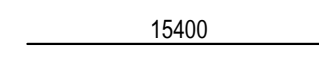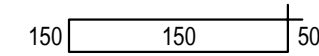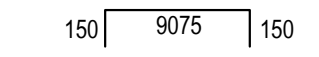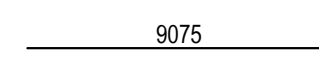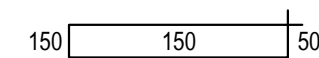TÊN C.KIỆN	STT	HÌNH DÁNG KÍCH THƯỚC	ĐƯỜNG KÍNH (MM)	CHIỀU DÀI (MM)	SỐ LƯỢNG THANH		CHIỀU DÀI (DIỆN TÍCH) M (M2)	TRỌNG LƯỢNG (KG)
					1 CK	TOÀN BỘ		
L=15450 SỐ LƯỢNG: 6	1	150  15400 150	16	16180	2	12	194.16	306.45
	2	 15400	16	15880	2	12	190.56	300.77
	3	150  150 50	6	700	100	600	420	93.22
L=9125 SỐ LƯỢNG: 3	1	150  9075 150	16	9375	2	6	56.25	88.78
	2	 9075	16	9075	2	6	54.45	85.94
	3	150  150 50	6	700	59	177	123.9	27.50

## BẢNG THỐNG KÊ CỐT THÉP CỘT

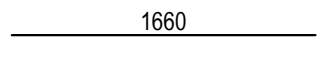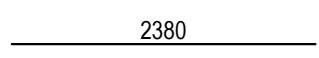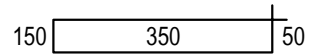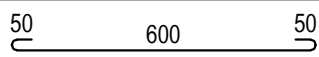TÊN C.KIỆN	STT	HÌNH DÁNG KÍCH THƯỚC	ĐƯỜNG KÍNH (MM)	CHIỀU DÀI (MM)	SỐ LƯỢNG THANH		CHIỀU DÀI (DIỆN TÍCH) M (M2)	TRỌNG LƯỢNG (KG)
					1 CK	TOÀN BỘ		
CỘT SỐ LƯỢNG: 16	1	 1660	18	1660	6	96	159.36	318.33
	2	 2380	18	2380	4	64	152.32	304.27
	3	150  350 50	6	1100	21	336	369.6	82.03
RAU THÉP	RT	50  600 50	6	700	208	208	145.6	32.32

## BẢNG TỔNG HỢP CỐT THÉP MÓNG CỘT

ĐƯỜNG KÍNH	Ø6	Ø10	Ø18
CHIỀU DÀI (M)	244.20	332.88	496.70
TRỌNG LƯỢNG (KG)	54.20	205.23	992.20

## BẢNG TỔNG HỢP CỐT THÉP GIẰNG TƯỜNG

ĐƯỜNG KÍNH	Ø6	Ø16
CHIỀU DÀI (M)	543.90	495.42
TRỌNG LƯỢNG (KG)	120.72	781.94

## BẢNG TỔNG HỢP CỐT THÉP CỘT

ĐƯỜNG KÍNH	Ø6	Ø18
CHIỀU DÀI (M)	515.20	311.68
TRỌNG LƯỢNG (KG)	114.35	622.60

SỬA ĐỔI		
LẦN	NGÀY	XÁC NHẬN
CÔNG TRÌNH:		
BỆNH VIỆN LAO VÀ BỆNH PHỔI QUY NHƠN		
HẠNG MỤC:		
SỬA CHỮA TƯỜNG RÀO		
CHỦ ĐẦU TƯ:		
BỆNH VIỆN LAO VÀ BỆNH PHỔI QUY NHƠN		
ĐƠN VỊ TƯ VẤN THIẾT KẾ:		
CÔNG TY TNHH TƯ VẤN XÂY DỰNG TRƯỜNG THÀNH		
ĐỊA CHỈ: 155 NGÕ MÂY - P. QUY NHƠN NAM - T. GIA LAI ĐIỆN THOẠI: 0914.100.929 EMAIL: truongthanh155@gmail.com		
GIÁM ĐỐC		
		
KS: DƯƠNG NGỌC LUẬN		
CHỦ TRÌ THIẾT KẾ		
		
KS: TRẦN VĂN NHÀN		
THIẾT KẾ		
		
KS: TRẦN VĂN NHÀN		
VẼ		
		
KS: NGUYỄN XUÂN TIẾN		
KIỂM TRA		
		
KS: DƯƠNG NGỌC LUẬN		
TÊN BẢN VẼ:		
BẢNG THỐNG KÊ CỐT THÉP		
HỒ SƠ:	HOÀN THÀNH	
T.K.B.V.T.C	2026	
TỶ LỆ: .....	XM-06/06	